


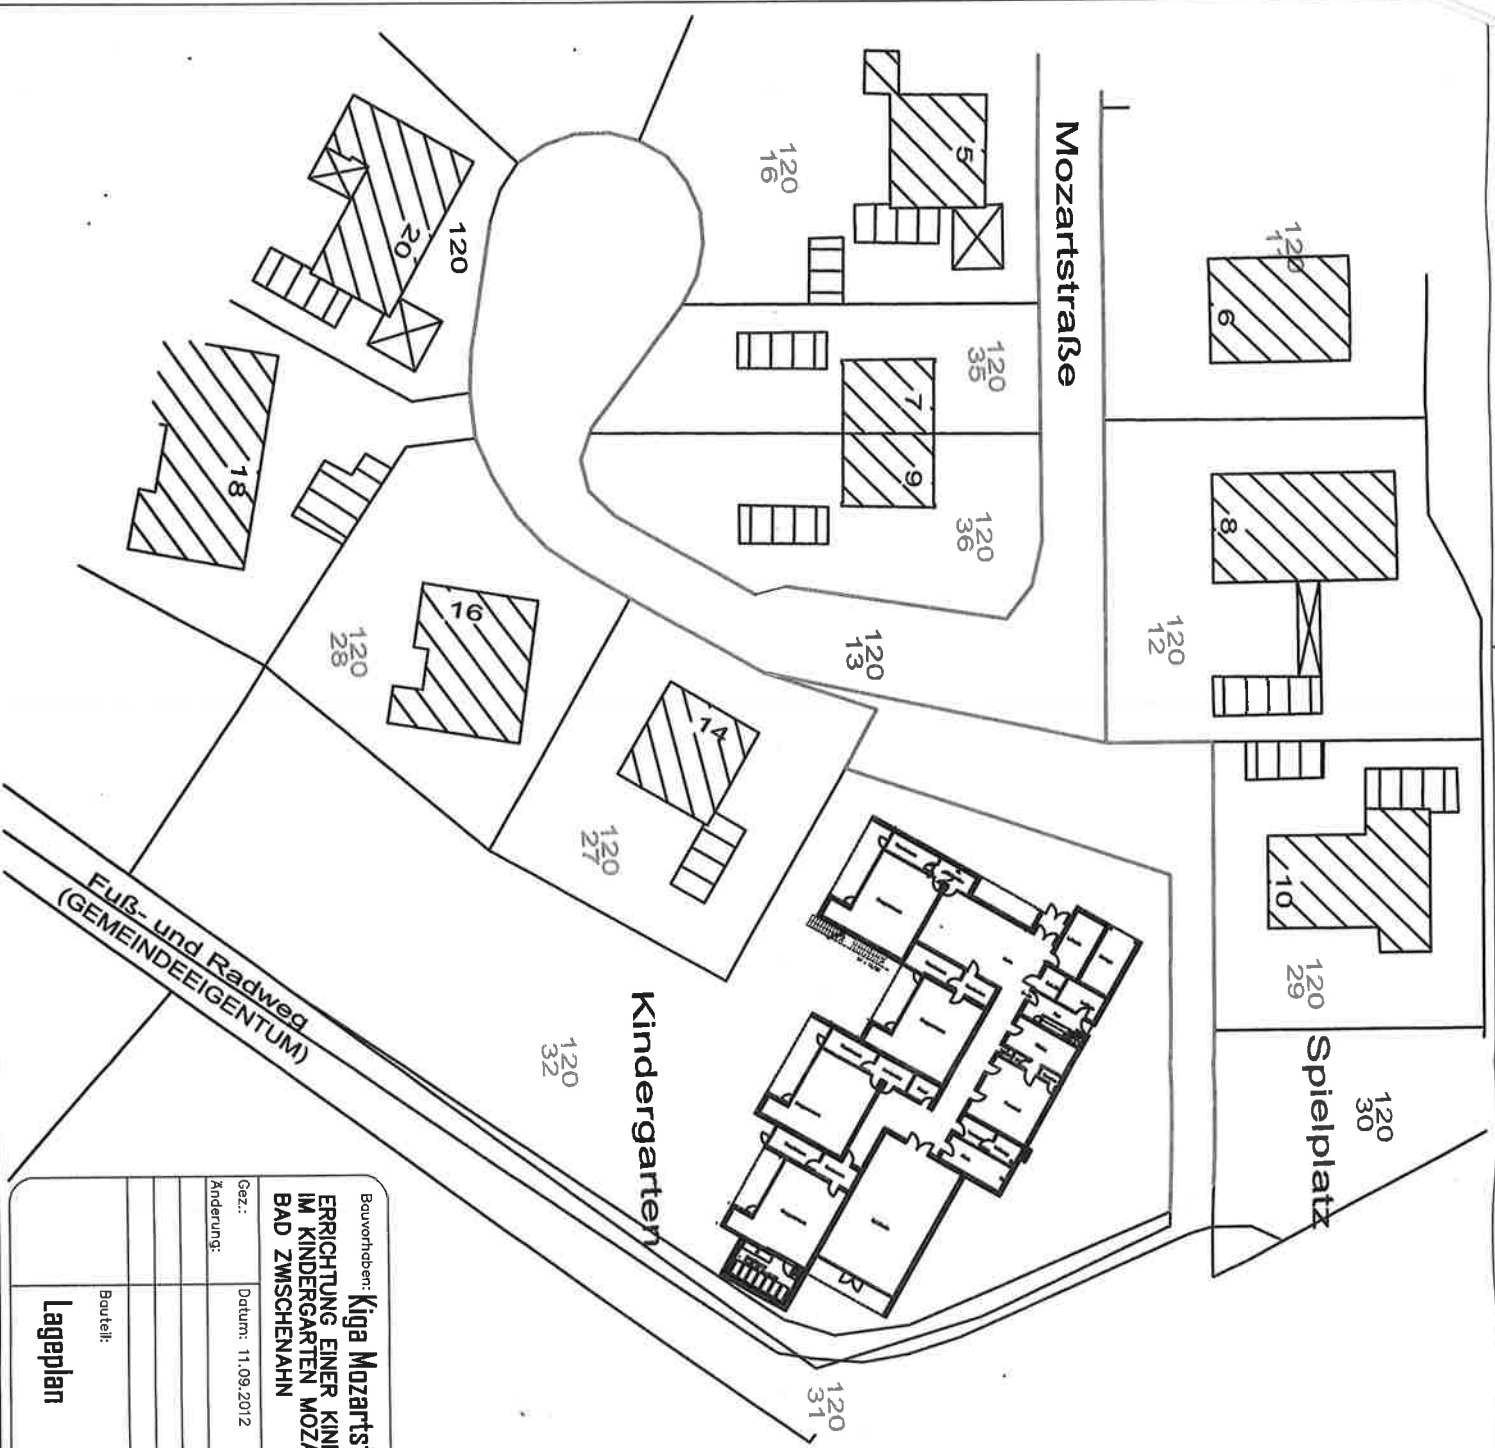


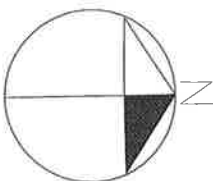



Bauvorhaben: Kiga Mozartstraße ERRICHTUNG EINER KINDERKRIPPE IM KINDERGARTEN MOZARTSTRASSE BAD ZWISCHENNAHN		Bauherr:  BAD ZWISCHENNAHN AM BRINK 9 26160 BAD ZWISCHENNAHN TEL: 04403-604650 FAX: 04403-6046650	
Gez.:	Datum: 11.09.2012	Name: HEYNE	
Änderung:			
Bauteil: Lageplan			
Maßstab: 1:500		PLAN-NR. 1	

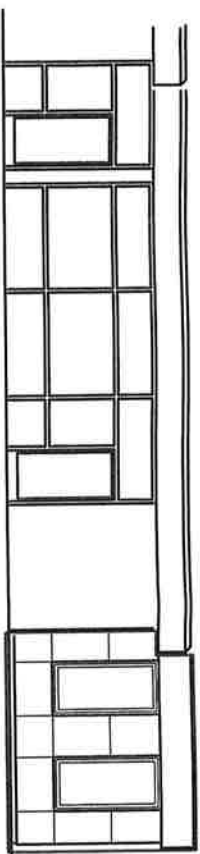

RÜCKANSICHT (SÜDOST)

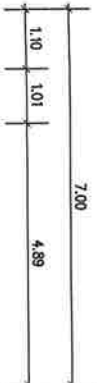

SEITENANSICHT (SÜDWEST)

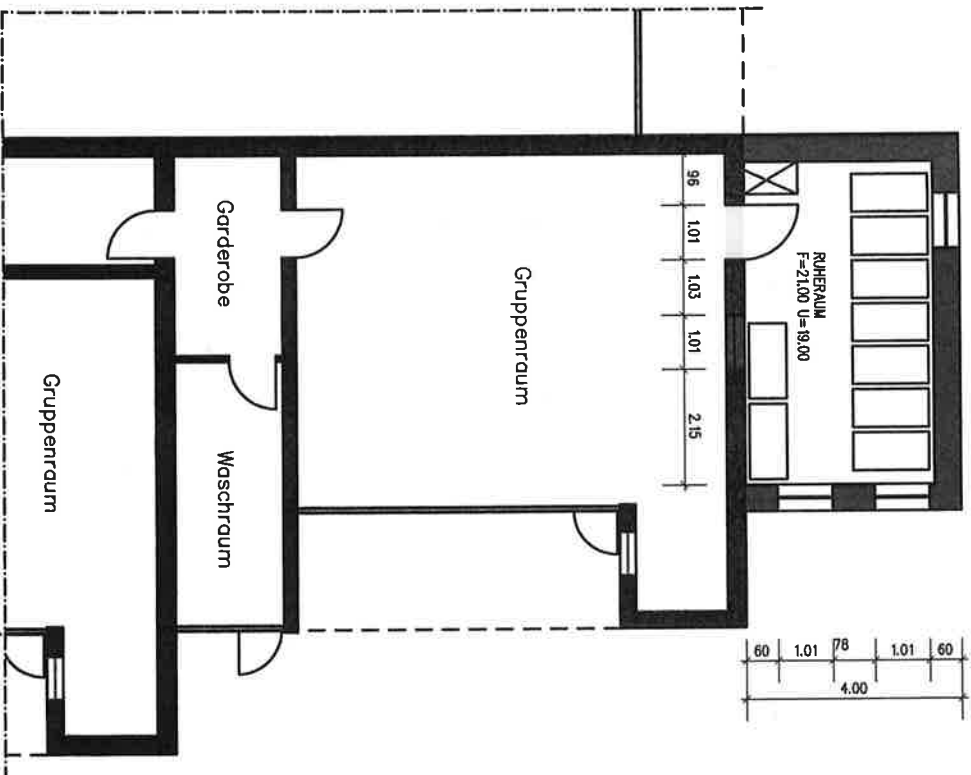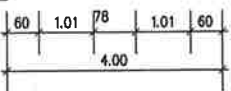

Bauherr: **Kiga Mozartstraße**
ERRICHTUNG EINER KINDERKRIPPE
IM KINDERGARTEN MOZARTSTRASSE
BAD ZWISCHENNAHN

Gez.: Datum: 11.09.2012 Name: HEYNE
 Änderung:

Bauteil:
ANSICHTEN, GRUNDRISS

Bauherr: **BAD ZWISCHENNAHN**
 GEMEINDE BAD ZWISCHENNAHN
 AM BRINK 9
 26160 BAD ZWISCHENNAHN
 GEBÄUDEMANAGEMENT
 TEL: 04403-604650
 FAX: 04403-604650