


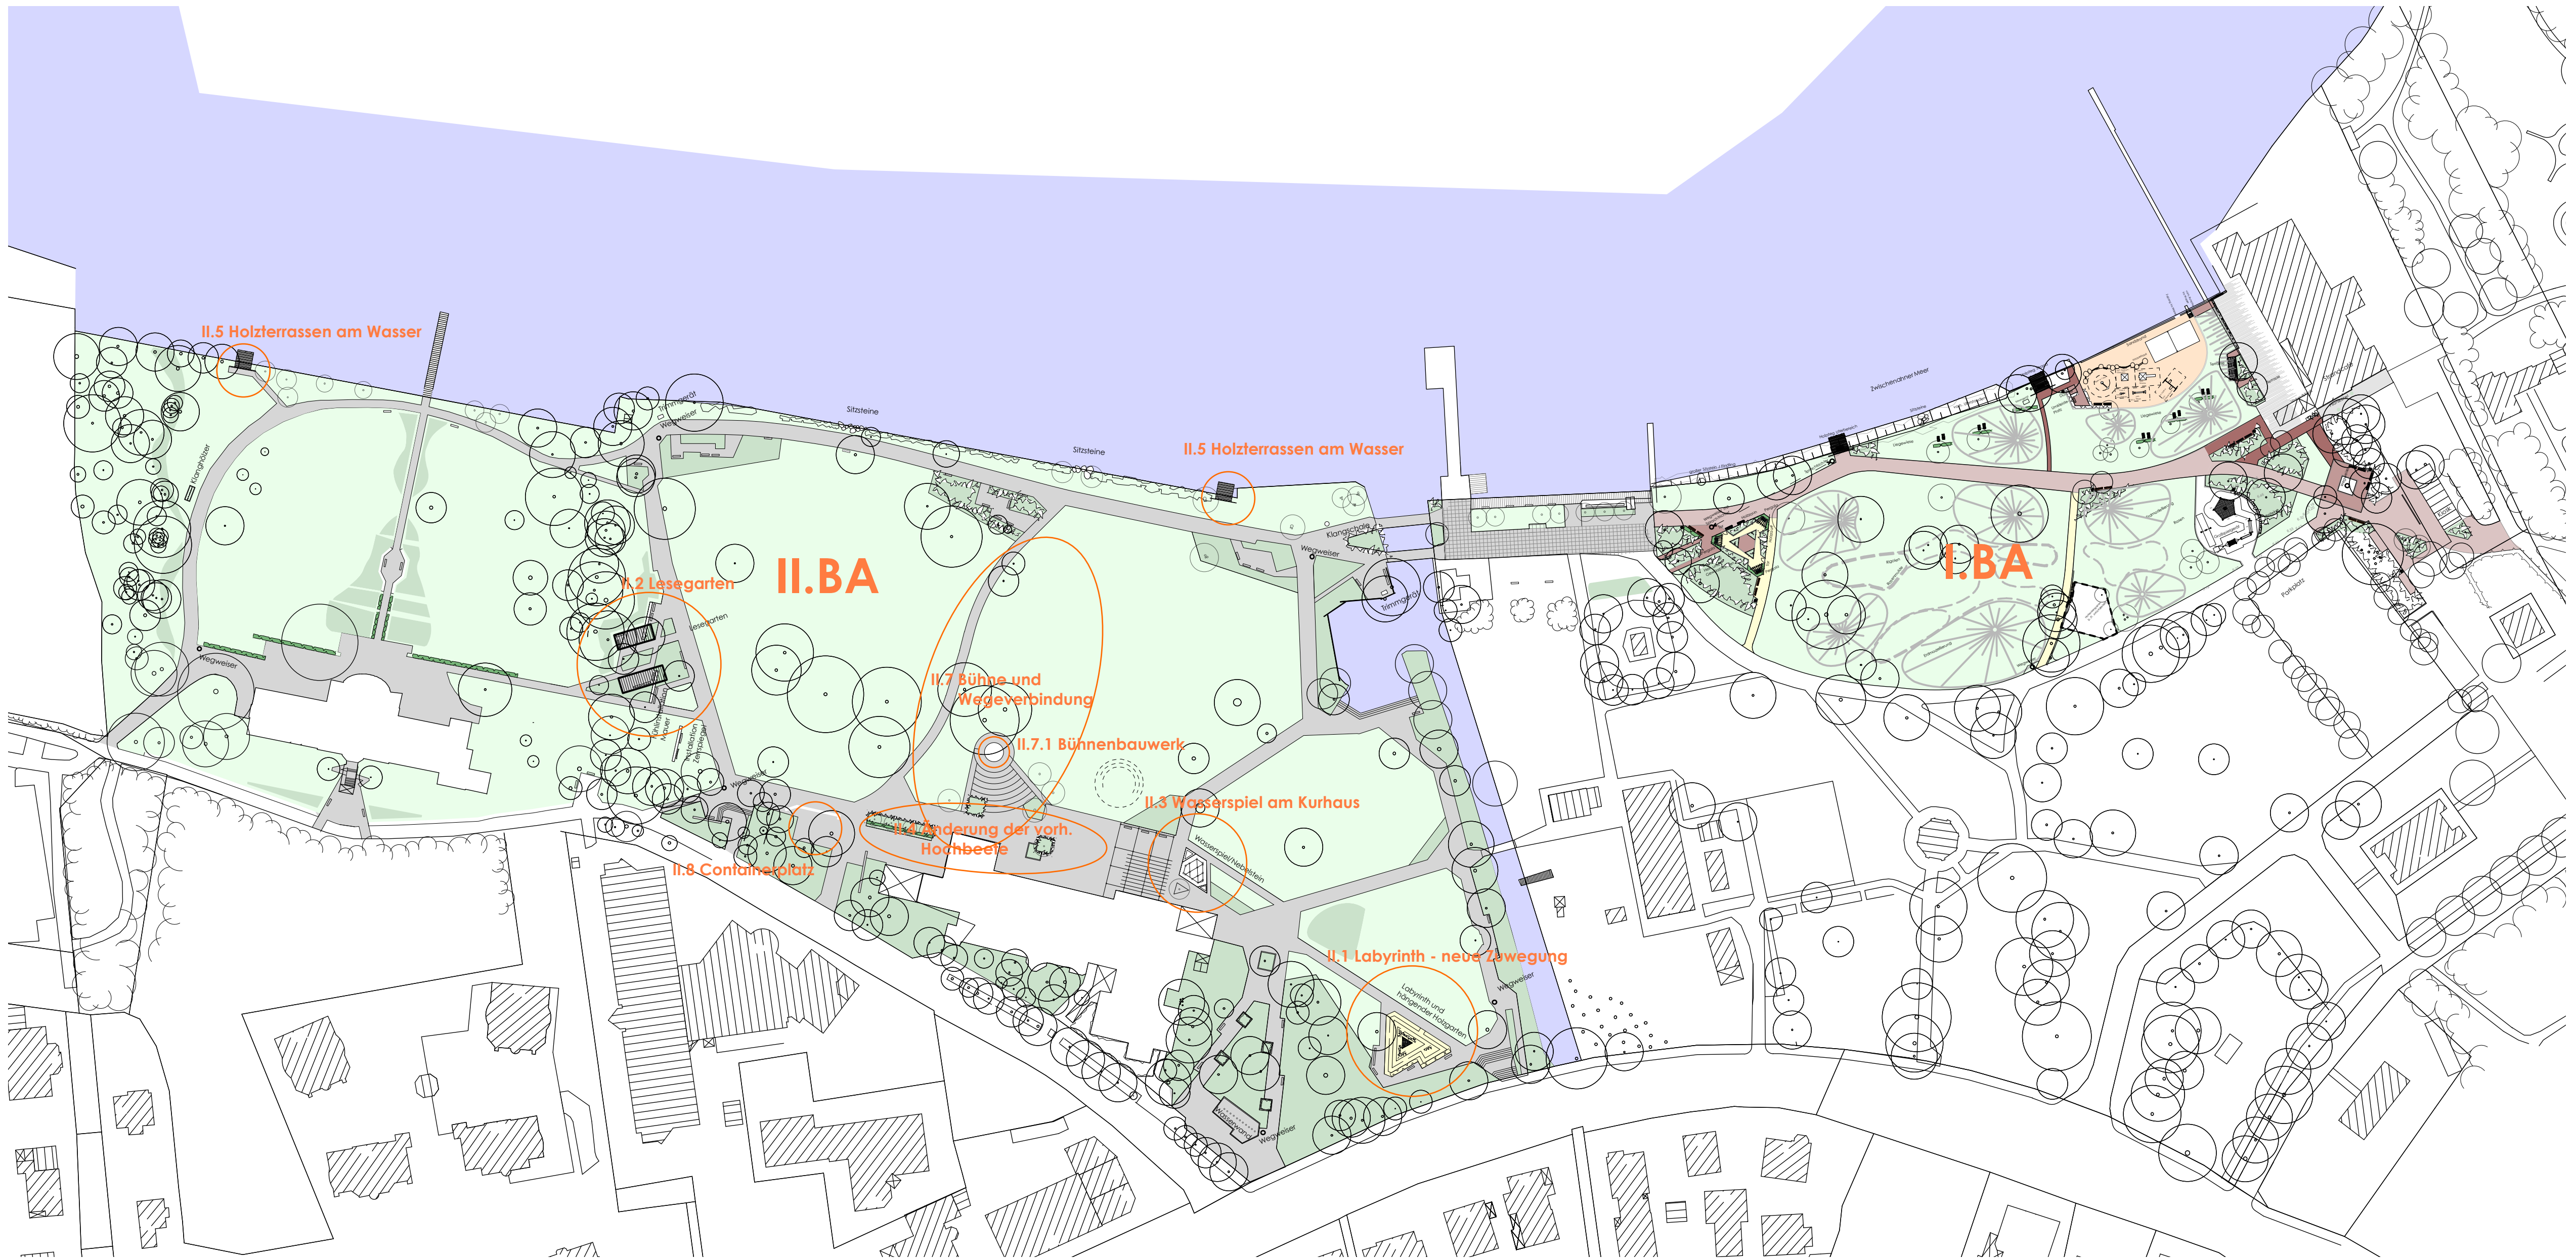

Kurpark Bad Zwischenahn
Gesamtlageplan
Verortung Baumaßnahmen 2.BA

adam adam
landschaftsarchitekten bdla
Hanomagstrasse 7
30449 Hannover
Telefon 0511 / 552055
Telefax 0511 / 552058
info@adam-hannover.de

DATUM 07.11.2016
MAßSTAB 1 : 1000
BLATTGRÖßE 70 x 40 cm