




## Lageplan

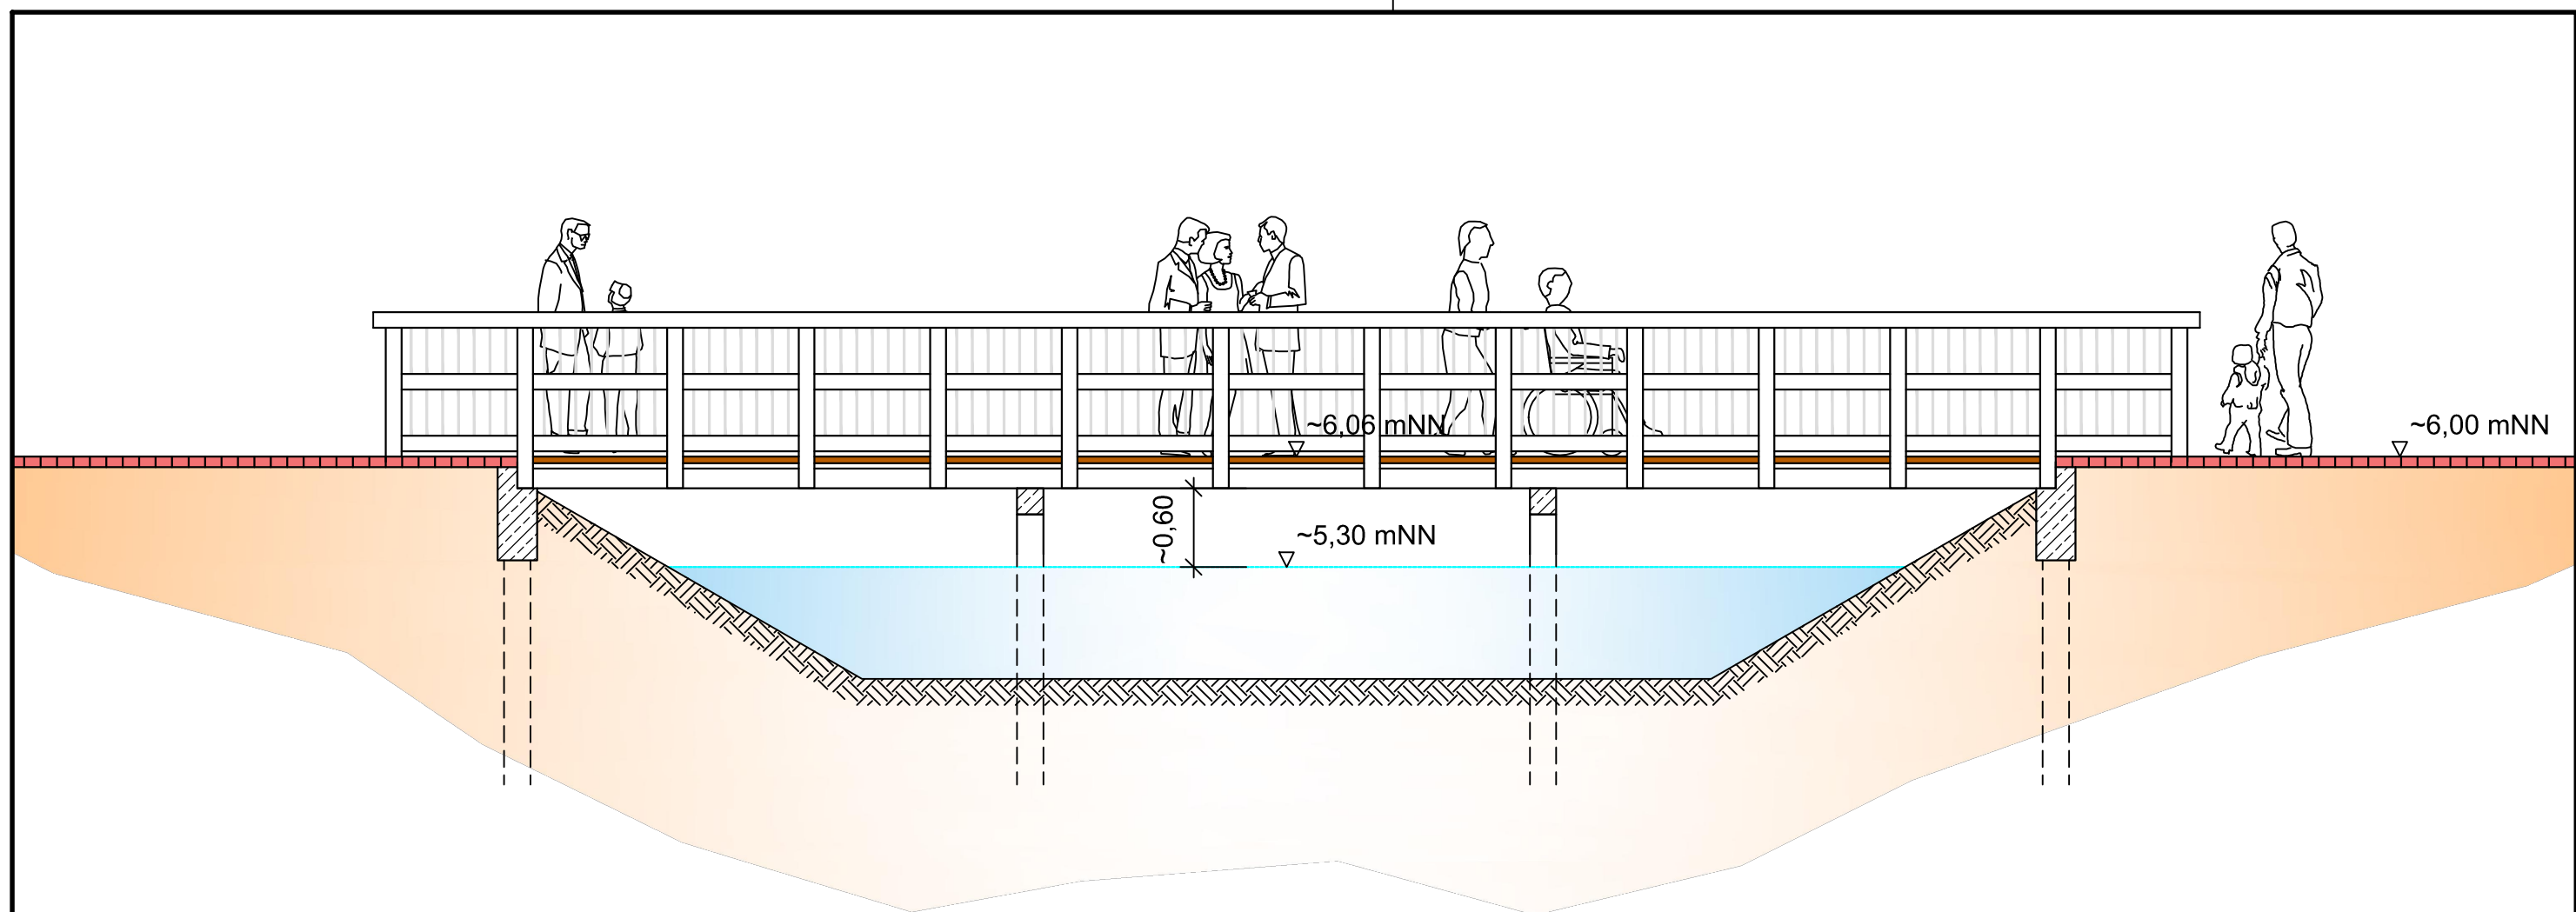

|                                                                                       |   |   |            |             |          |         |
|---------------------------------------------------------------------------------------|---|---|------------|-------------|----------|---------|
| Planung:                                                                              |   | Projekt-Nr.: 000.000                                                                                            |            |             |          |         |
|  | <b>Ingenieurbüro Börjes</b> GmbH & Co. KG<br><br>26655 Westerstede<br>Wilhelm-Geiler-Straße 7<br>wst@boerjes.de | Tel.: 0 44 88 / 83 02-0<br>Fax: 0 44 88 / 83 02-70<br><a href="http://www.boerjes.de">http://www.boerjes.de</a> |            | Datum       | Name     | Zeichen |
|                                                                                       |   |   | bearbeitet | August 2017 | Hanschke |         |
|                                                                                       |   |   | gezeichnet | August 2017 | Koltz    |         |
|                                                                                       |   |   | geprüft    | August 2017 | Hanschke |         |

|   |                 |            |         |
|---|-----------------|------------|---------|
| Auftraggeber:   |                 | Unterlage: |         |
|  <b>Gemeinde Bad Zwischenahn</b><br>Am Brink 9<br>26160 Bad Zwischenahn | Blatt Nr.:      |            |         |
|   | Reg. Nr.:       |            |         |
|   |                 | Datum      | Zeichen |
| Vorhaben:   | geprüft         |            |         |
| Sanierung Zwillingsbrücken<br>im Kurpark, Bad Zwischenahn   | Lageplan        |            |         |
|   | Maßstab 1 : 100 |            |         |
| Entwurf   |                 |            |         |

Plotdatum: 18.09.2017