


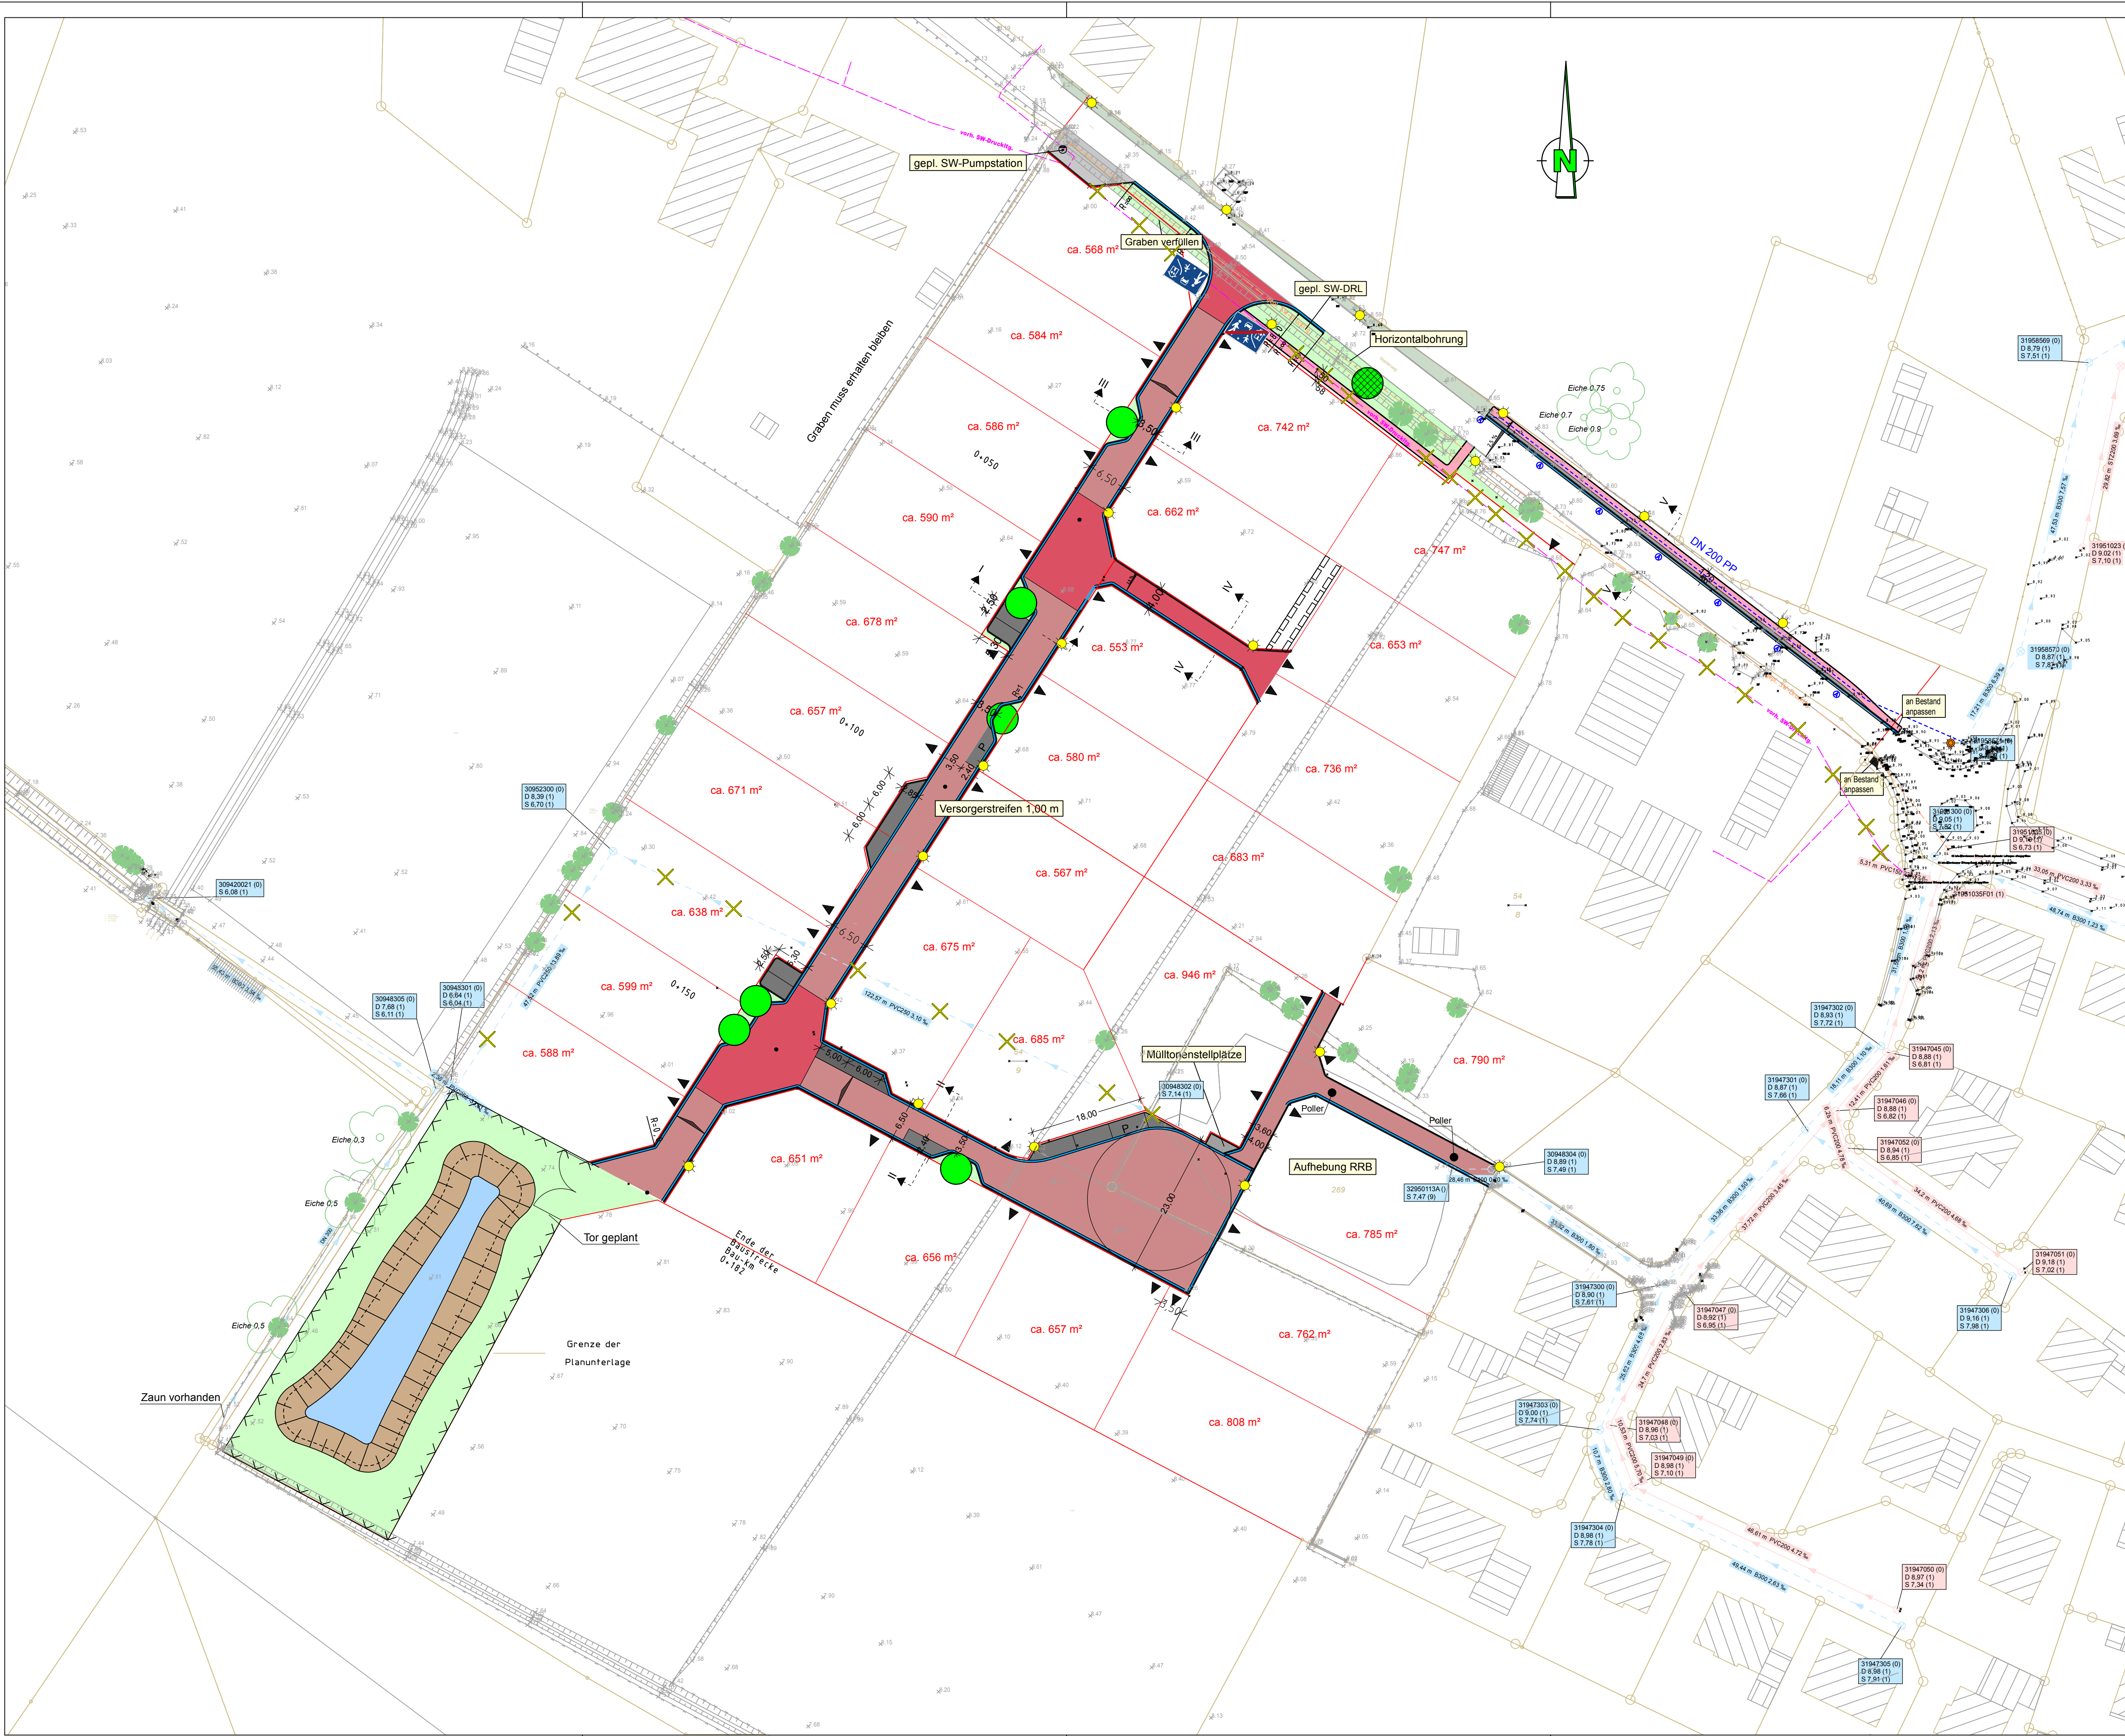

Legende

- BETONSTEIN ROT
- BETONSTEIN OPALITH, kleine Fase
- BETONSTEIN ANTHRAZIT
- WASSERGEBUNDENE DECKE
- GRÜNBEET / -STREIFEN
- 3-STEIN-RINNE
- BETONRUNDBORD 15/22/100 CM
IN SPÄTEREN ZUFahrTEN AUf 2 CM ABGESENKT
- BETONTIEFBORD 8/25/100 CM
- GEPL. BAUMSTANDORTE
Chinesische Wildbirne (Pyrus calleryana)
- GEPL. BAUMSTANDORTE
Stieleiche (Quercus Robur)
- VORH. LEUCHTEN
- GEPL. LEUCHTEN
- ZU ERHALTENDE EINZELBÄUME
GEM. BEBAUUNGSPLAN
- VORH. BÄUME
- ZU ENTFERNENDE BÄUME

5	Änderungen gem. Rücksprache 13.12.17	13.12.17	Ha
4	Änderungen im Bereich des Mastenweges	12.12.17	Ha
3	Anpassung gem. Besprechung vom 17.11.17	20.11.17	Ha
2	Anpassung gem. B-Plan	02.11.17	Ha
1	Anpassung der Fläche RRB	11.09.17	Ha
Nr.	Art der Änderung	Datum	Aufgestellt

Entwurfsbearbeitung:	Datum	Zeichen	
 WESSELS UND GRÜNFELD INGENIEURBERATUNG Böseler Straße 31 49681 Garrel Tel. 04474/50523-0 Fax 04474/50523-29 E-Mail info@ing-wug.de	bearbeitet:	13.12.17	Wa
	geplottet:	13.12.17	Plot
	Projekt:	01-BZW-16-01	
	Blatt Gr.:	0,499 m²	
geprüft:			

Auftraggeber:		 Gemeinde Bad Zwischenahn Am Brink 9, 26160 Bad Zwischenahn
Maßnahme:		Unterlage Nr.: 5
in der Gemeinde Bad Zwischenahn		Blatt Nr.: 1(1)
Reg. Nr.:		
Unterlage:	Darstellung:	
Lageplan - Variante 1	Vorentwurf	
Aufgestellt:	Maßstab: 1:500	
Geprüft und Genehmigt:		