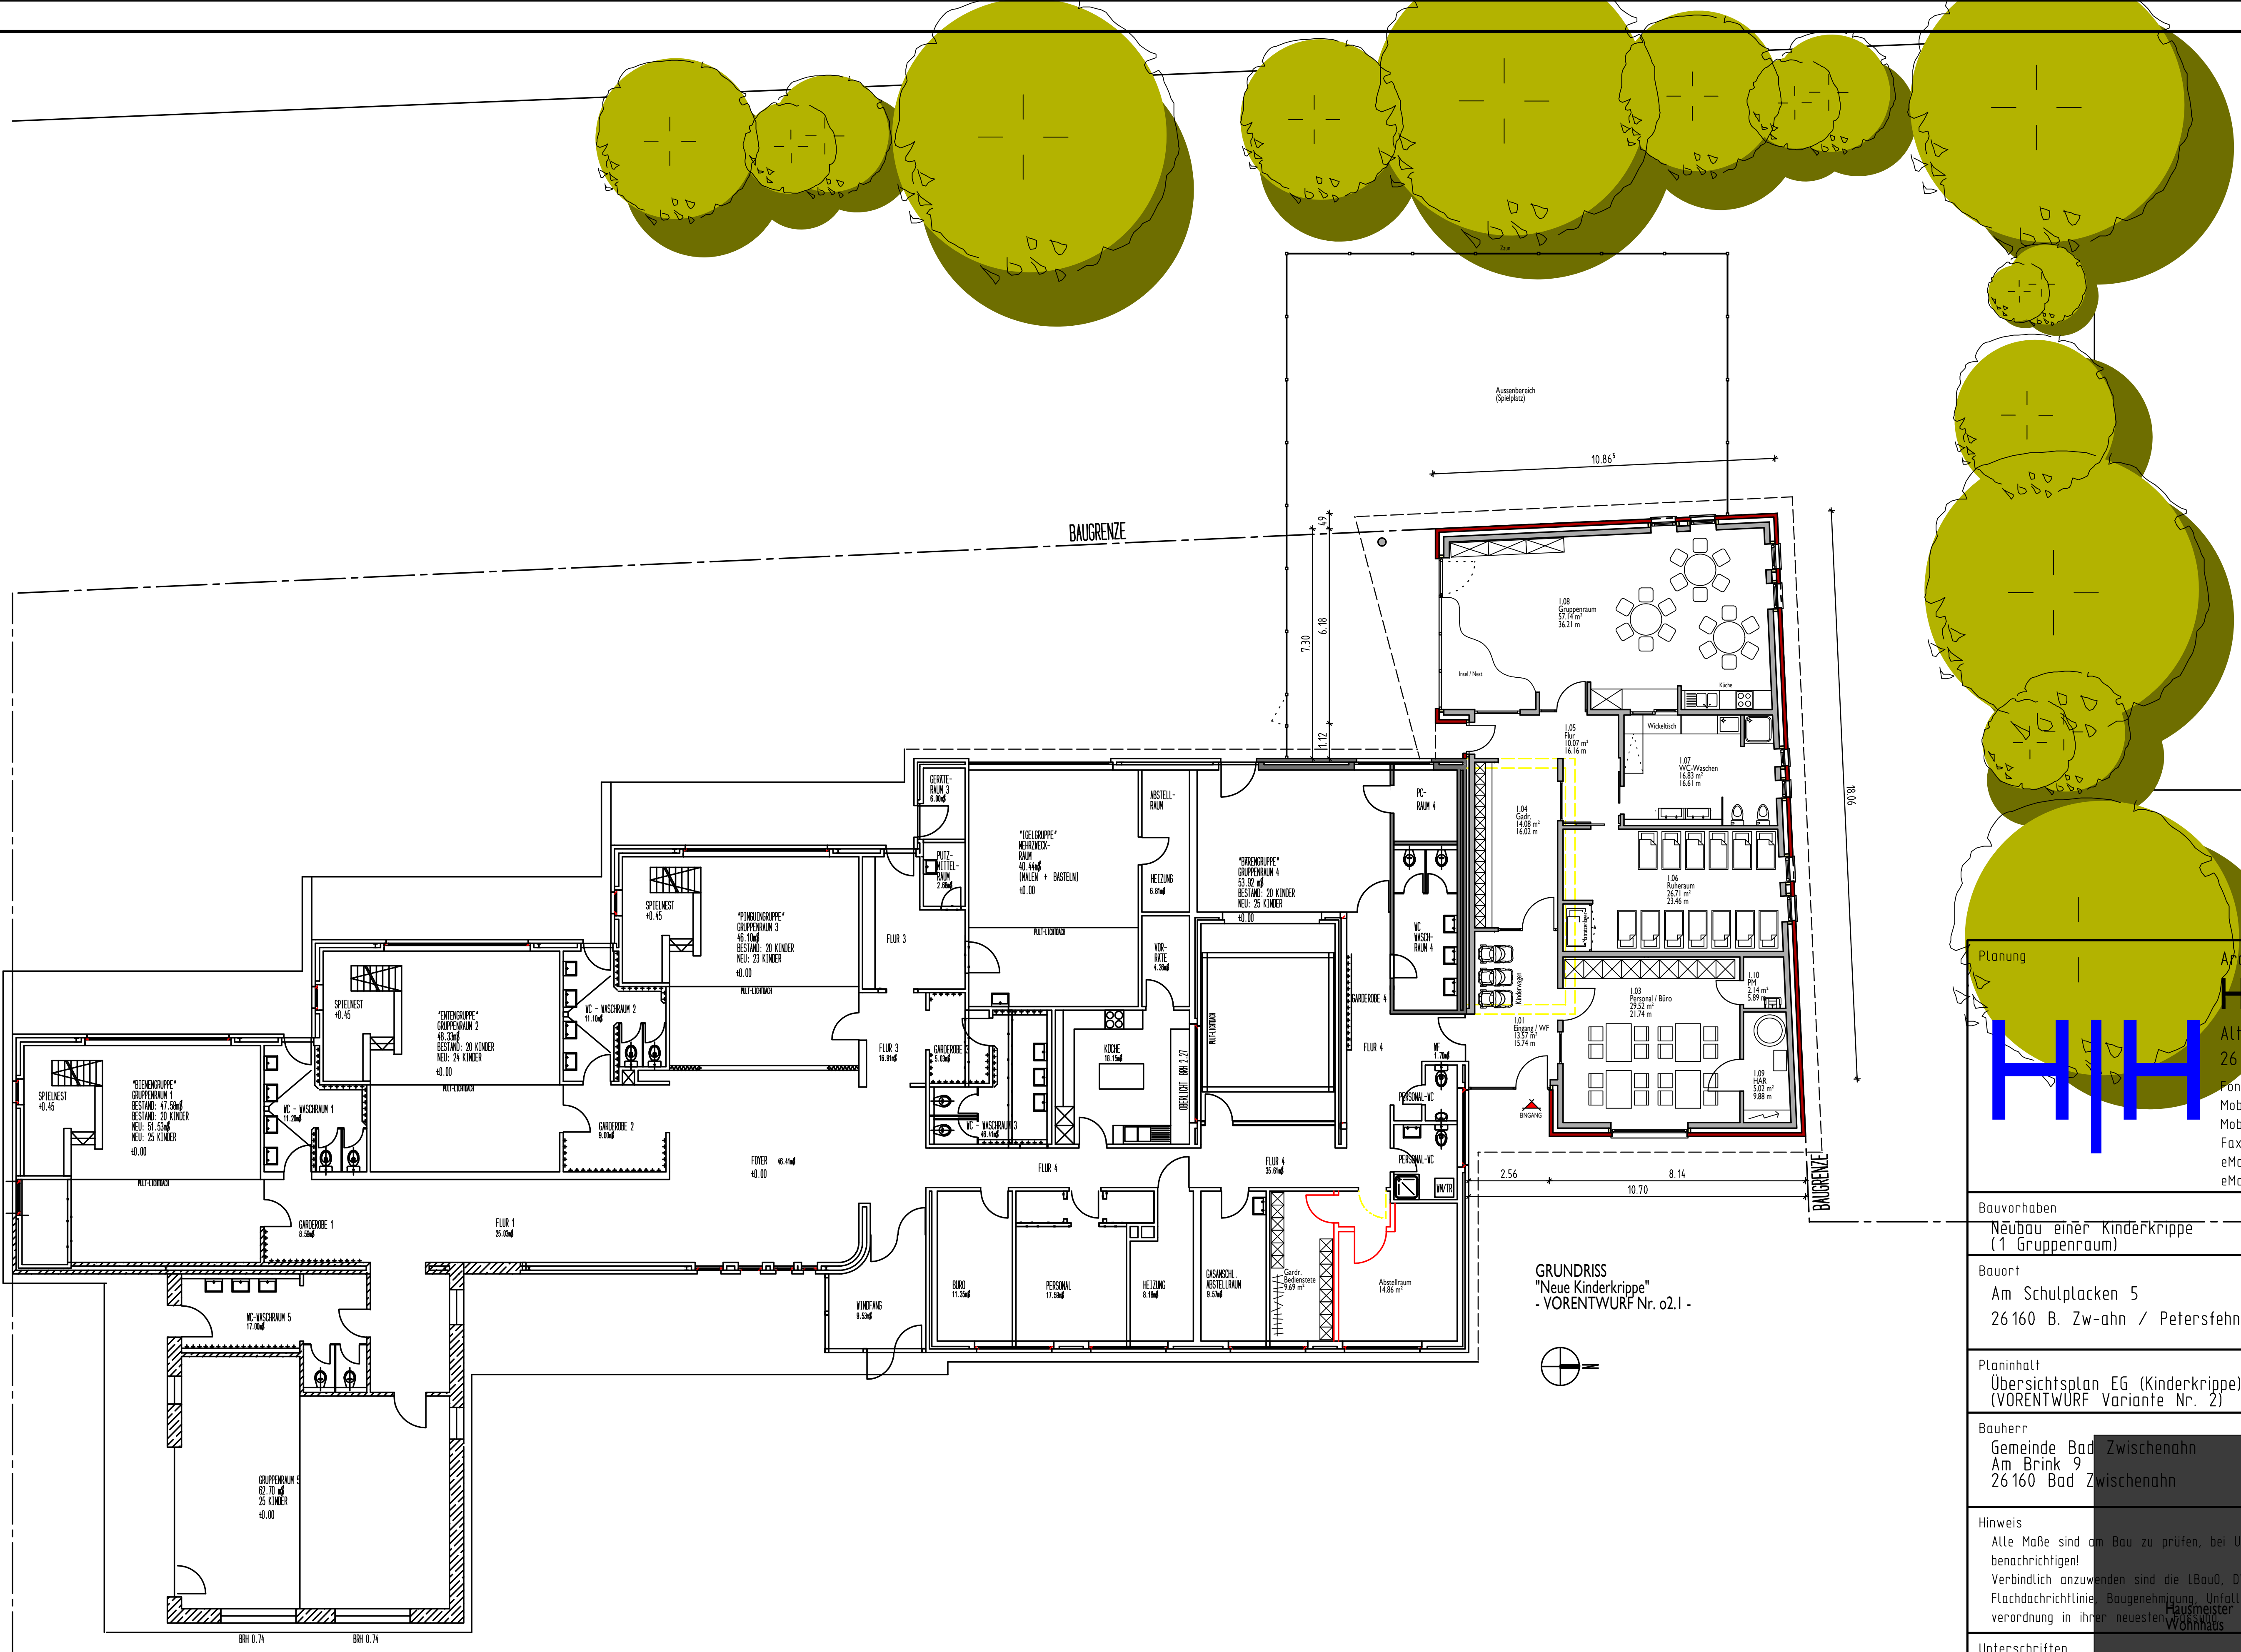

GRUNDRISS
"Neue Kinderkrippe"
- VORENTWURF Nr. o2.1 -

Planung

Architekten & Bausachverständige
HARMS | HECHT
Alte Dorfstr. 38
26160 Bad Zwischeahn / Ofen
Fon: 0441-984894-15 o. -18
Mobil: 0171-2155441 (Harms)
Mobil: 0172-4247193 (Hecht)
Fax: 0441-20505855
eMail: info.harms@harms-hecht.de
eMail: info.hecht@harms-hecht.de

Bauvorhaben Neubau einer Kinderkrippe (1 Gruppenraum)	Erst.-Datum 17.02.2012
Bauort Am Schulplacken 5 26160 B. Zw-ahn / Petersfehn I	Gemarkung Bad Zwischenahn Flur ... Flurstück ...
	Maßstab 1:200
	Blattformat A3
Planinhalt Übersichtsplan EG (Kinderkrippe) (VORENTWURF Variante Nr. 2)	Bearbeitet J. Hecht
Bauherr Gemeinde Bad Zwischenahn Am Brink 9 26160 Bad Zwischenahn	Plan-Nr. 002 Proj.-Nr. P0112

Hinweis
Alle Maße sind am Bau zu prüfen, bei Unstimmigkeiten ist sofort die Bauleitung zu benachrichtigen!
Verbindlich anzuwenden sind die LBauO, DVLBauO, EnEV (DIN 4108), DIN 4102, DIN 4109, Flachdachrichtlinie, Baugenehmigung, Unfallverhütungsvorschriften sowie die Arbeitsschutzverordnung in ihrer neuesten Fassung.

Unterschriften

Bauherr .... Datum

Architekt .... Datum

H/B = 297.0 / 420.0 (0.12m²)

Allplan