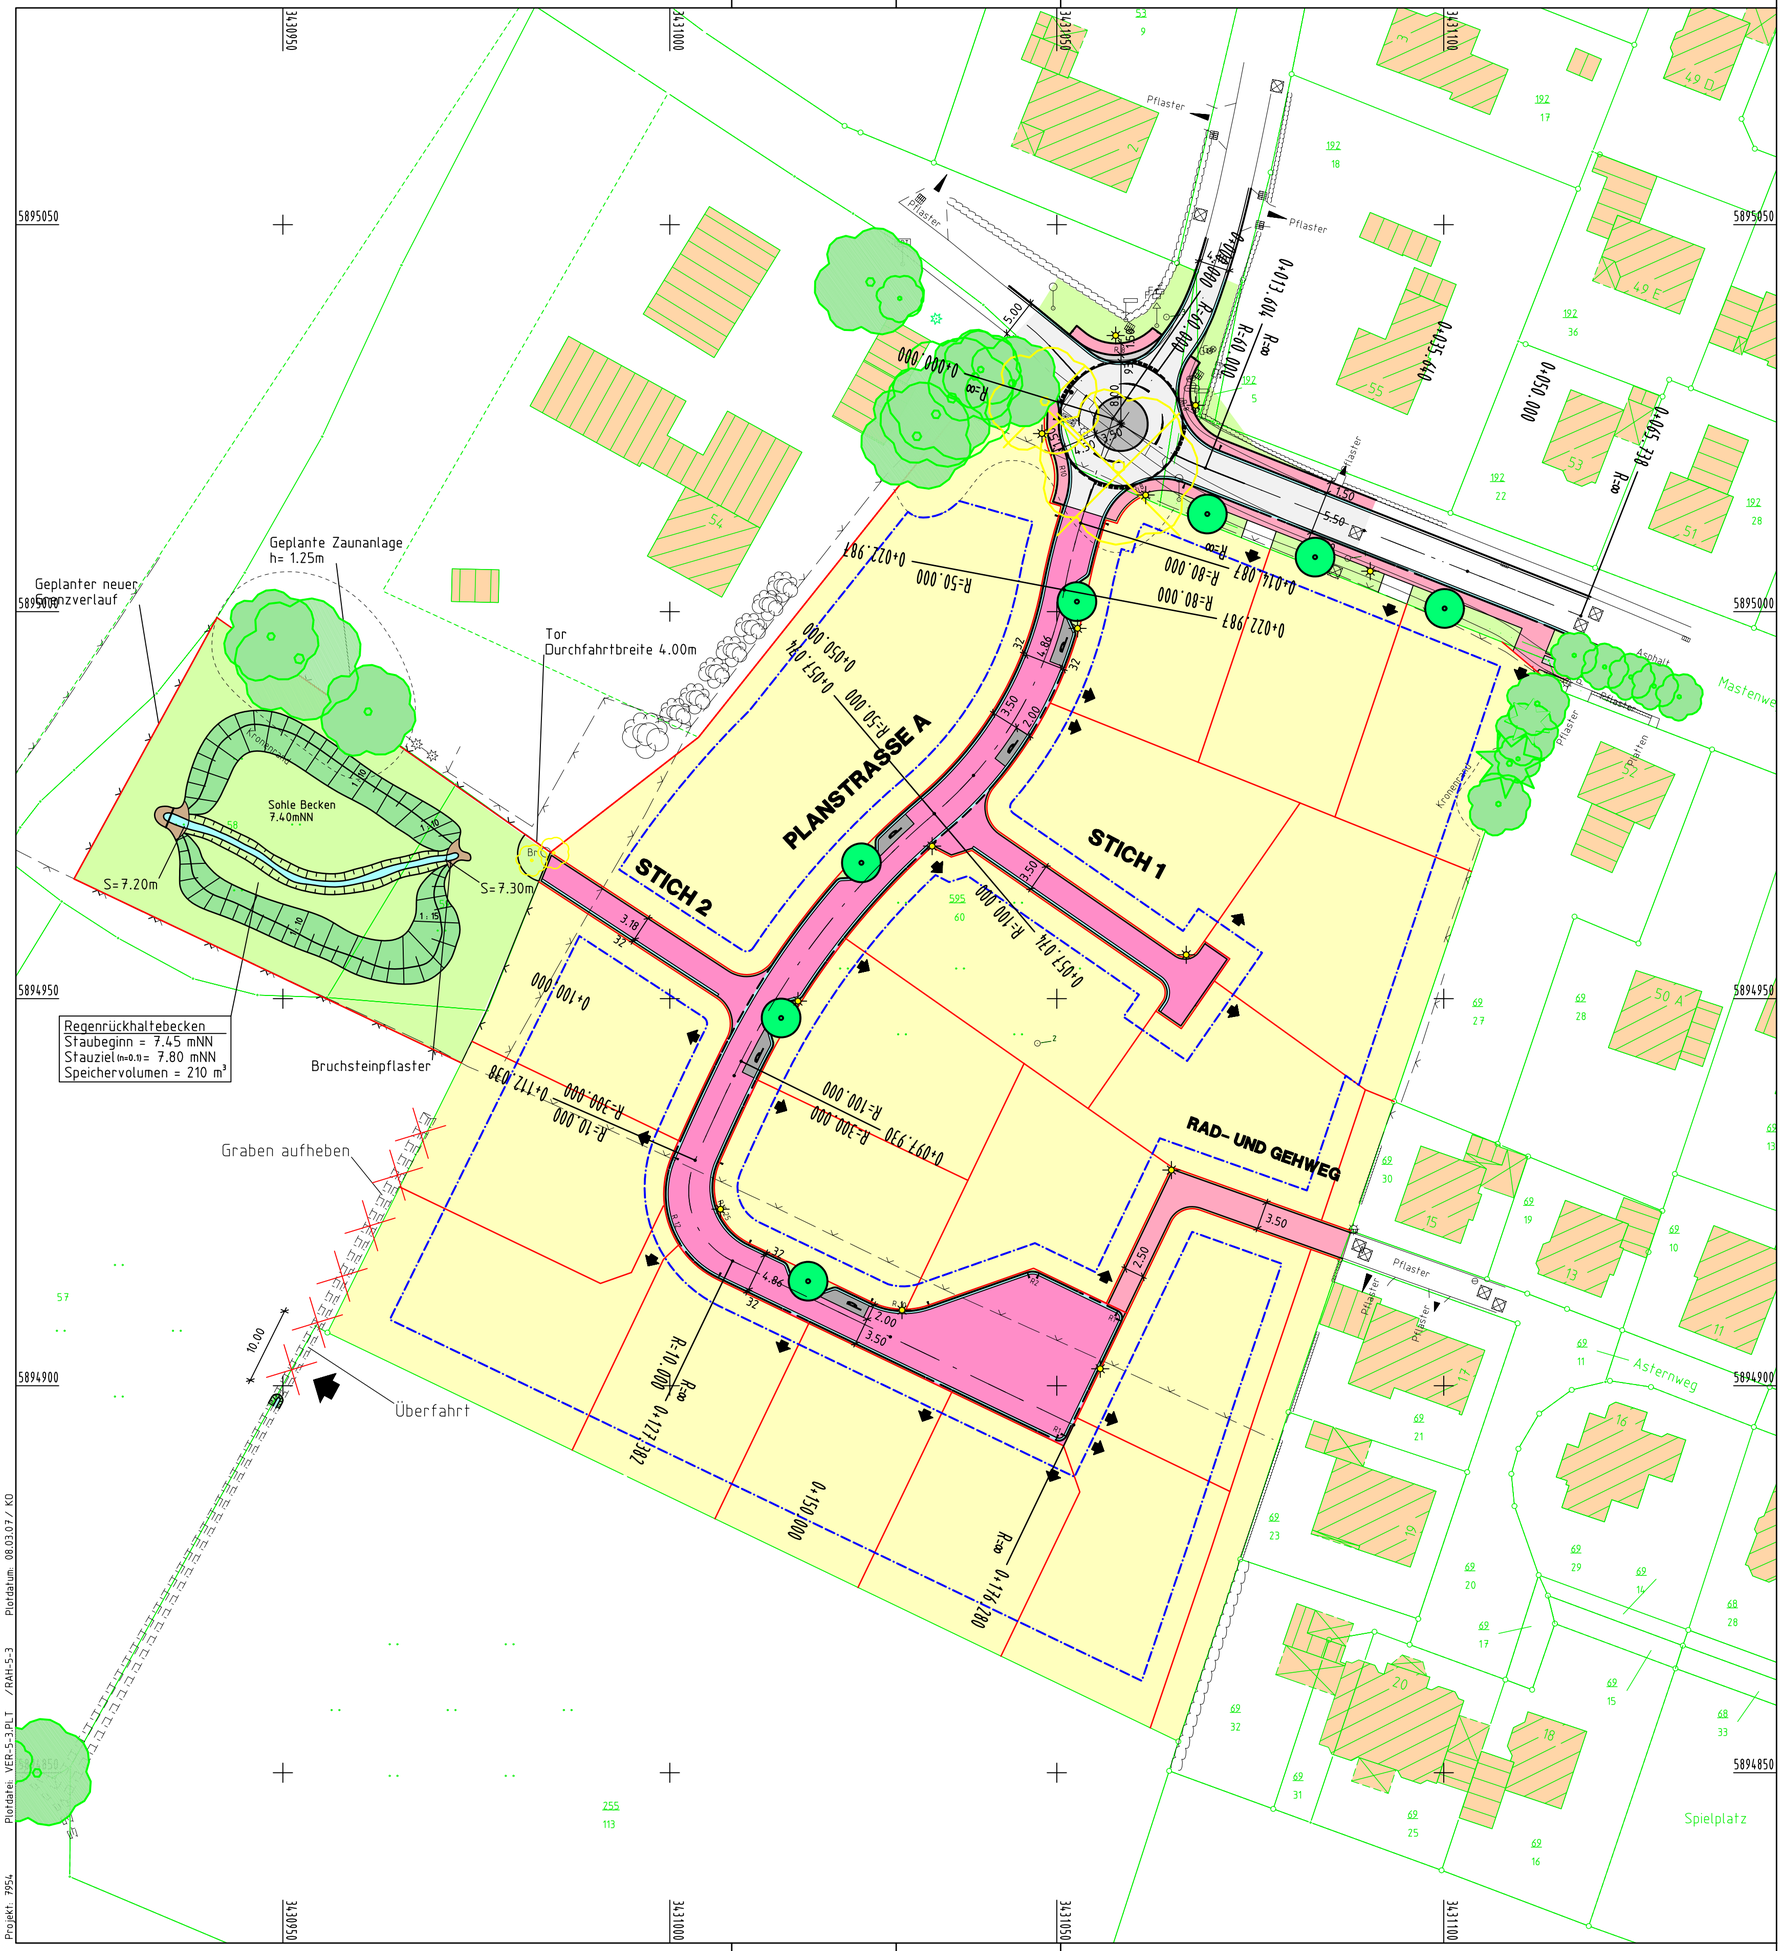

LEGENDE

- BETONSTEINPFLASTER VIA SILENTA
- BETONSTEINPFLASTER GRAU
- BETONSTEINPFLASTER ANTHRAZIT
- BETONSTEINPFLASTER ROT
- GROSSSTEINPFLASTER
- ASPHALT
- GRÜNBEET
- RINNE
- GEPL. LEUCHTEN
- BAUMSTANDORTE
- VORH. BÄUME ENTFERNEN

Grundlage: Auszug aus den Geobasisdaten der Niedersächsischen Vermessungs- und Katasterverwaltung © 2005

INDEX	GEÄNDERT	DATUM	GEZ.	GEPR.

BAUHERR:	GEMEINDE BAD ZWISCHENAHN
PROJEKT:	ERSCHLIESSUNG BP-NR. 108 SÜDLICH MASTENWEG
NR. 7954	

LAGEPLAN

MAßSTAB: 1:500

BLATT:

INGENIEURE · ARCHITEKTEN
STADTPLANER
THALEN CONSULT
URWALDSTRASSE 39
26340 NEUENBURG
TEL. 04452/916 - 0
FAX 04452/916 - 101

DATUM:	MÄRZ 2007
GEZEICHNET:	N. HIBBEN
BEARBEITET:	RASTEDT
PROJEKT-ING.:	RASTEDT

Plotdatum: 08.03.07 / KO
Plotdatei: VER-5-3.PLT /RAH-5-3
Projekt: 7954