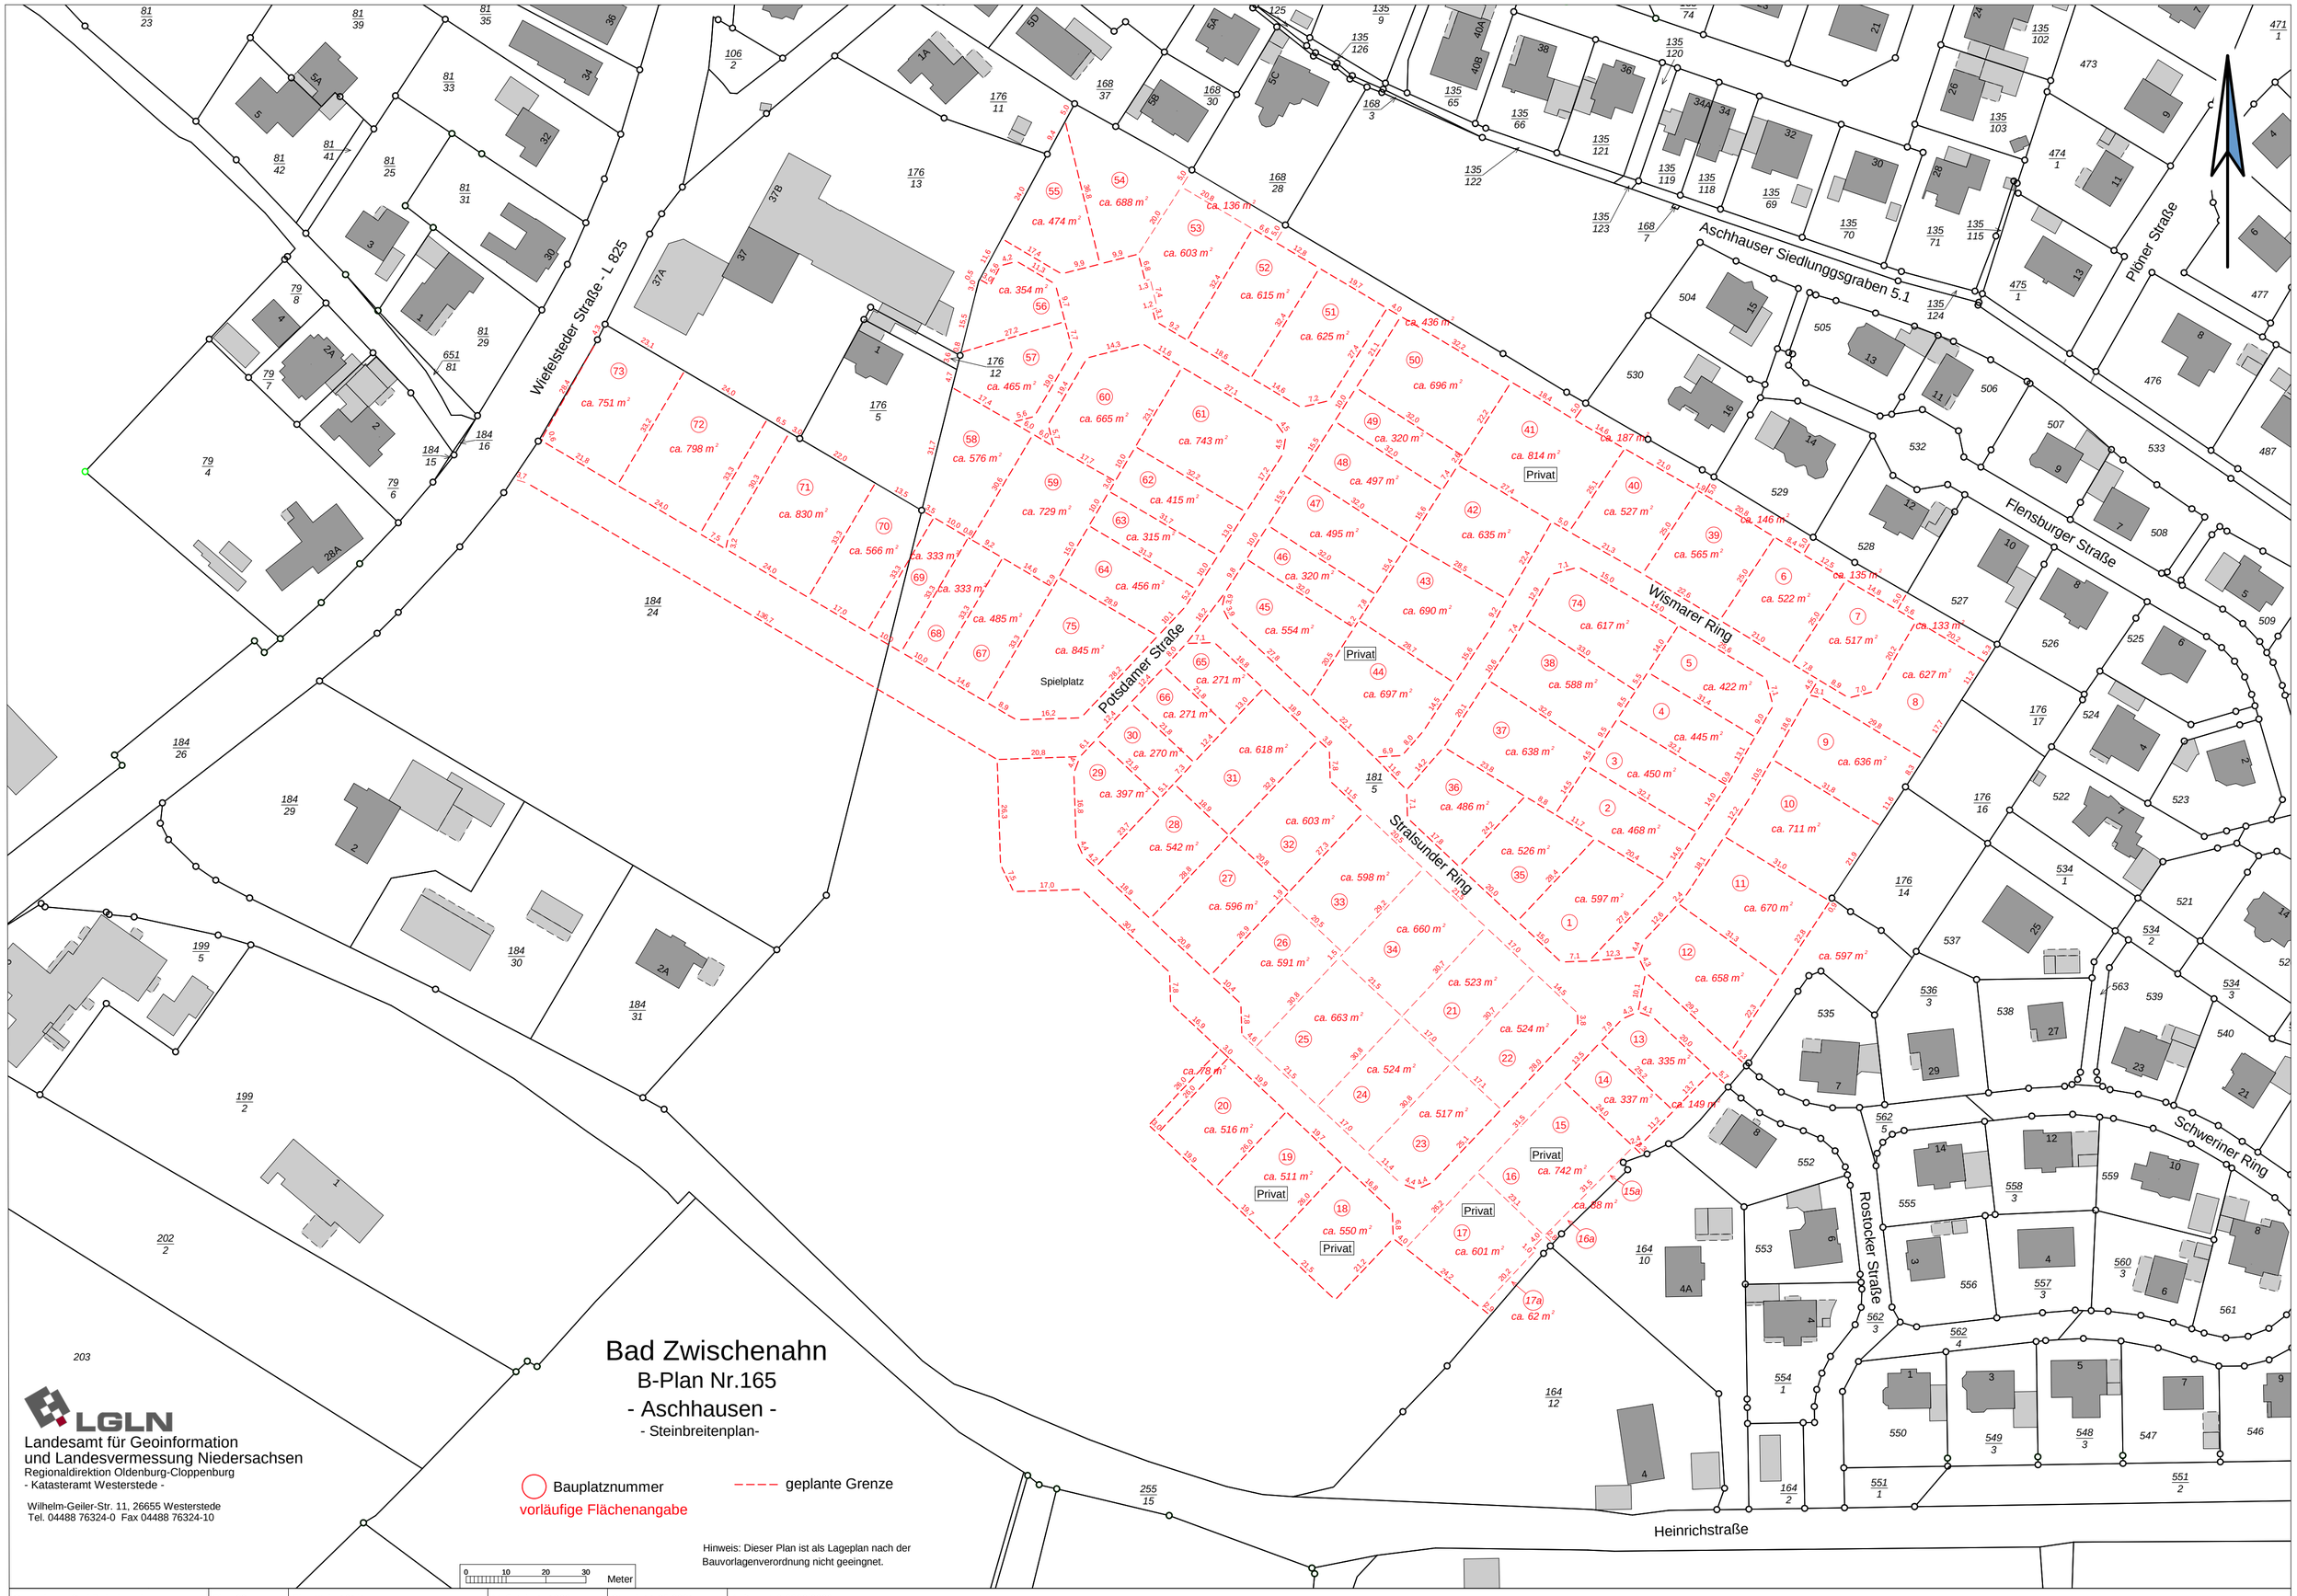

Gemarkung: Bad Zwischenahn	Flur: 28	Flurstück: 181/4 u. a.	Maßstab: 1: 1000	Stand: 11.05.2021	Auftrag: V2-0066/2020