

Gemeinde Bad Zwischenahn

Bebauungsplan Nr. 140
"Südlich vor dem Moor"


Gemarkung Bad Zwischenahn
Flur

Maßstab 1 : 1.000

TF : 6.2

TF : 6.1

Auszug gilt nur für den Parzellierungsvorschlag

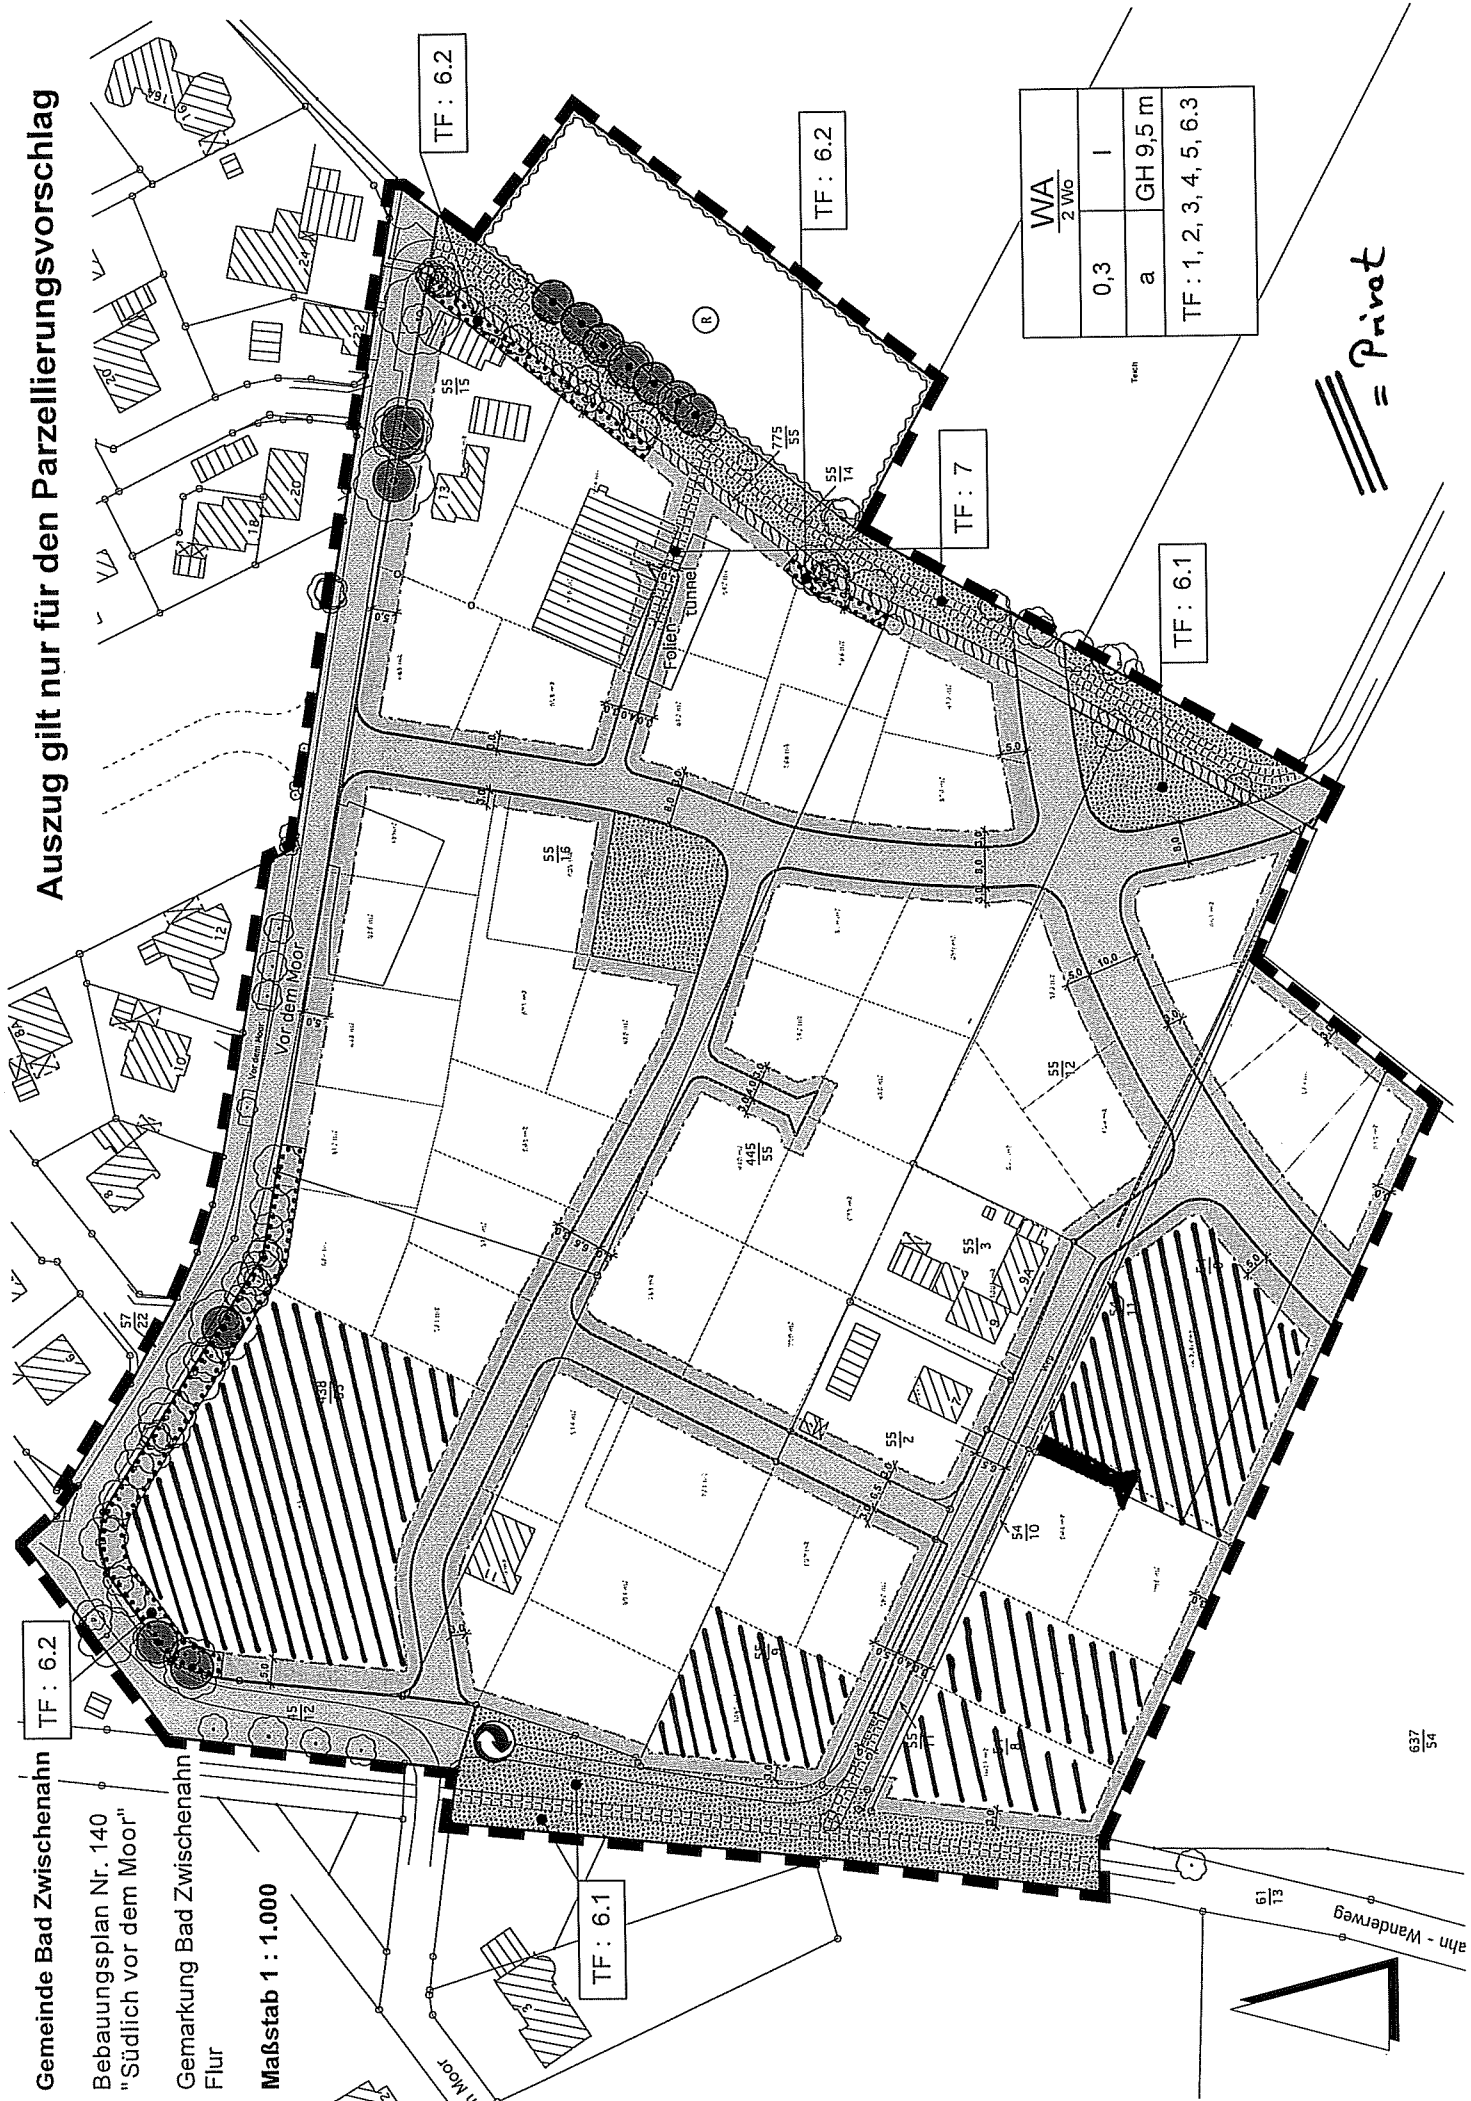

TF : 6.2

TF : 6.2

TF : 7

TF : 6.1

WA	1	GH 9,5 m
2 WVG	a	
TF : 1, 2, 3, 4, 5, 6, 3		

/// = Privat

637
54



ahn - Wanderweg