


# Regelquerschnitt 2-2 Planstr. A und B, b=6,50m

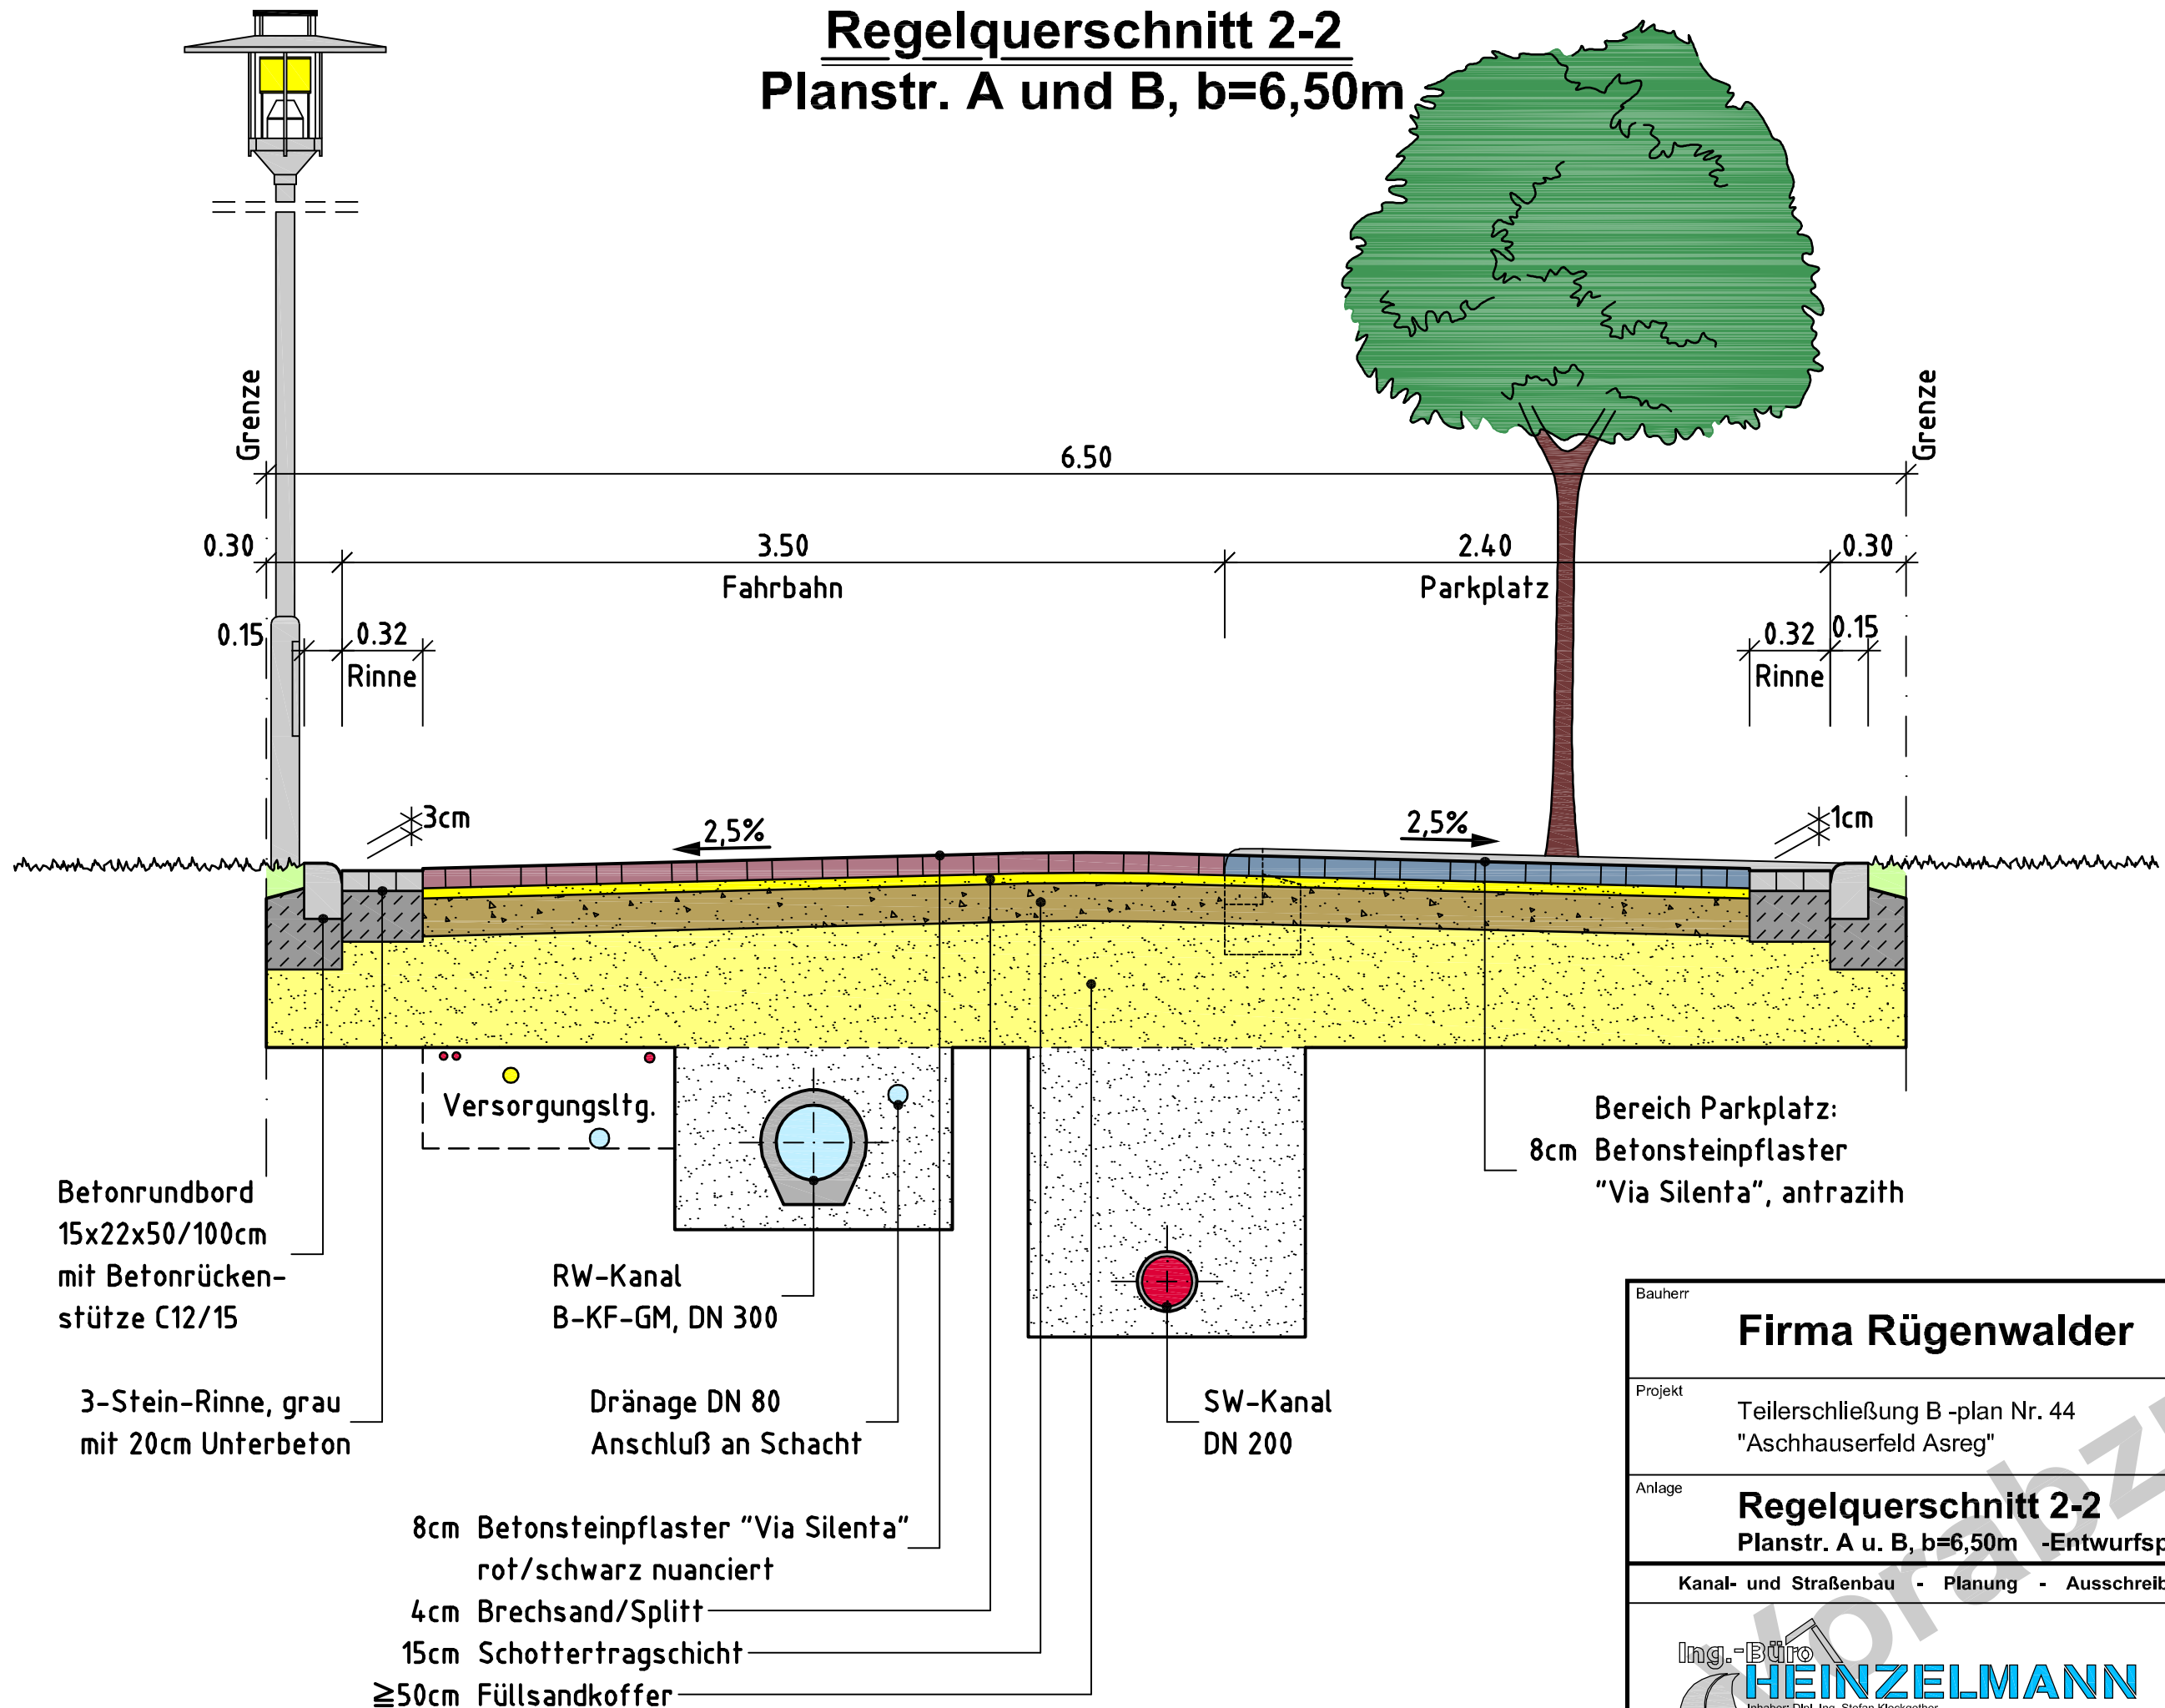

Bauherr	<b>Firma Rügenwalder</b>		Anlage-Nr.
Projekt	Teilerschließung B-plan Nr. 44 "Aschhauserfeld Asreg"		Blatt-Nr. <b>2</b>
Anlage	<b>Regelquerschnitt 2-2</b> Planstr. A u. B, b=6,50m -Entwurfsplanung-		Maßstab 1 : 25
Kanal- und Straßenbau - Planung - Ausschreibung - Bauleitung			Datum 27.10.2010
Ing.-Büro <b>HEINZELMANN</b> Inhaber: Dipl.-Ing. Stefan Klockgether		Projekt-Nr.	1245
		bearbeitet	U. Düßmann
		gezeichnet	M. Kruse
Wangerlandstr. 8 26215 Wiefelstede Tel.: 04402 / 9102-0 Fax: 04402 / 9102-22 Internet: www.ing-fh.de			