


Flur 24

**= Aufhebung
der eingezogenen Strecke
einer Teilstrecke der
„Schulstraße“ O 158**

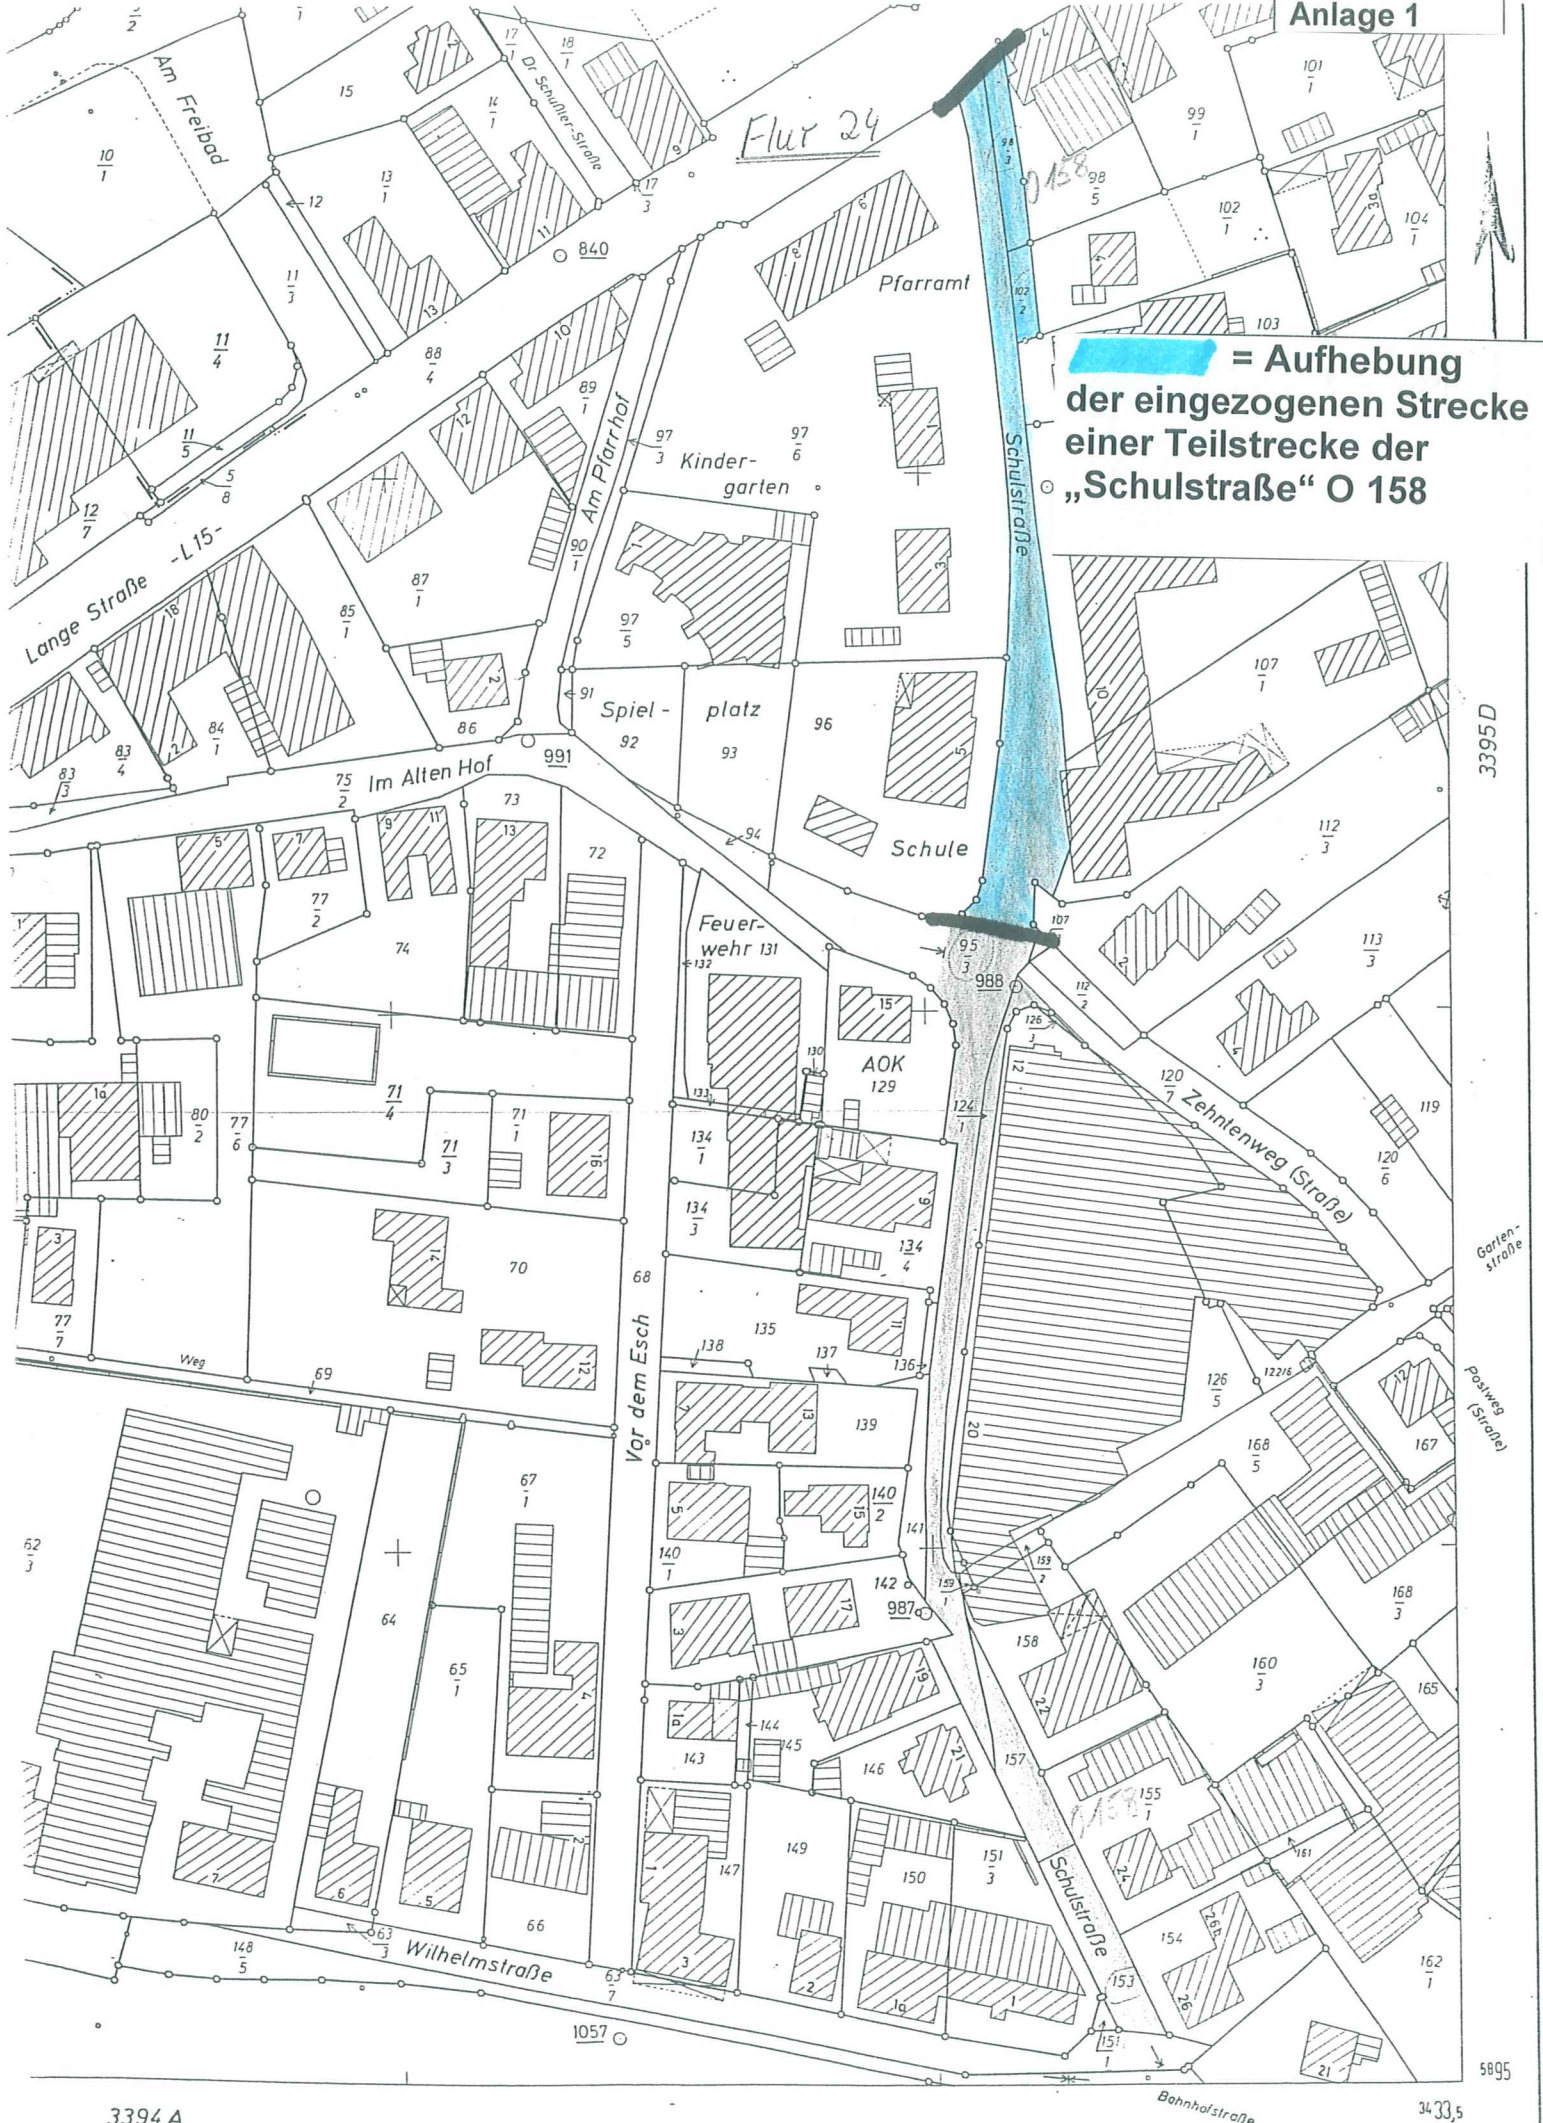

3395 D

Gartenstraße
Postweg (Straße)

3394 A

5895

3433,5