


Bauherr	Gemeinde Bad Zwischenahn	Anlage-Nr.	
Projekt	Elmendorf, Querungshilfe "Dreiberger Straße K126"	Maßstab	1 : 250
Anlage	Gestaltungsplan Variante einseitige Aufweitung	Datum	10.11.2014
Kanal- und Straßenbau - Planung - Ausschreibung - Bauleitung			
		Projekt-Nr.	1365
		bearbeitet	U. Dußmann
		gezeichnet	M. Kruse
Wangerlandstr. 8 26215 Wiefelstede Tel.: 04402 / 9102-0 Fax: 04402 / 9102-22 Internet: www.ing-ht.de			

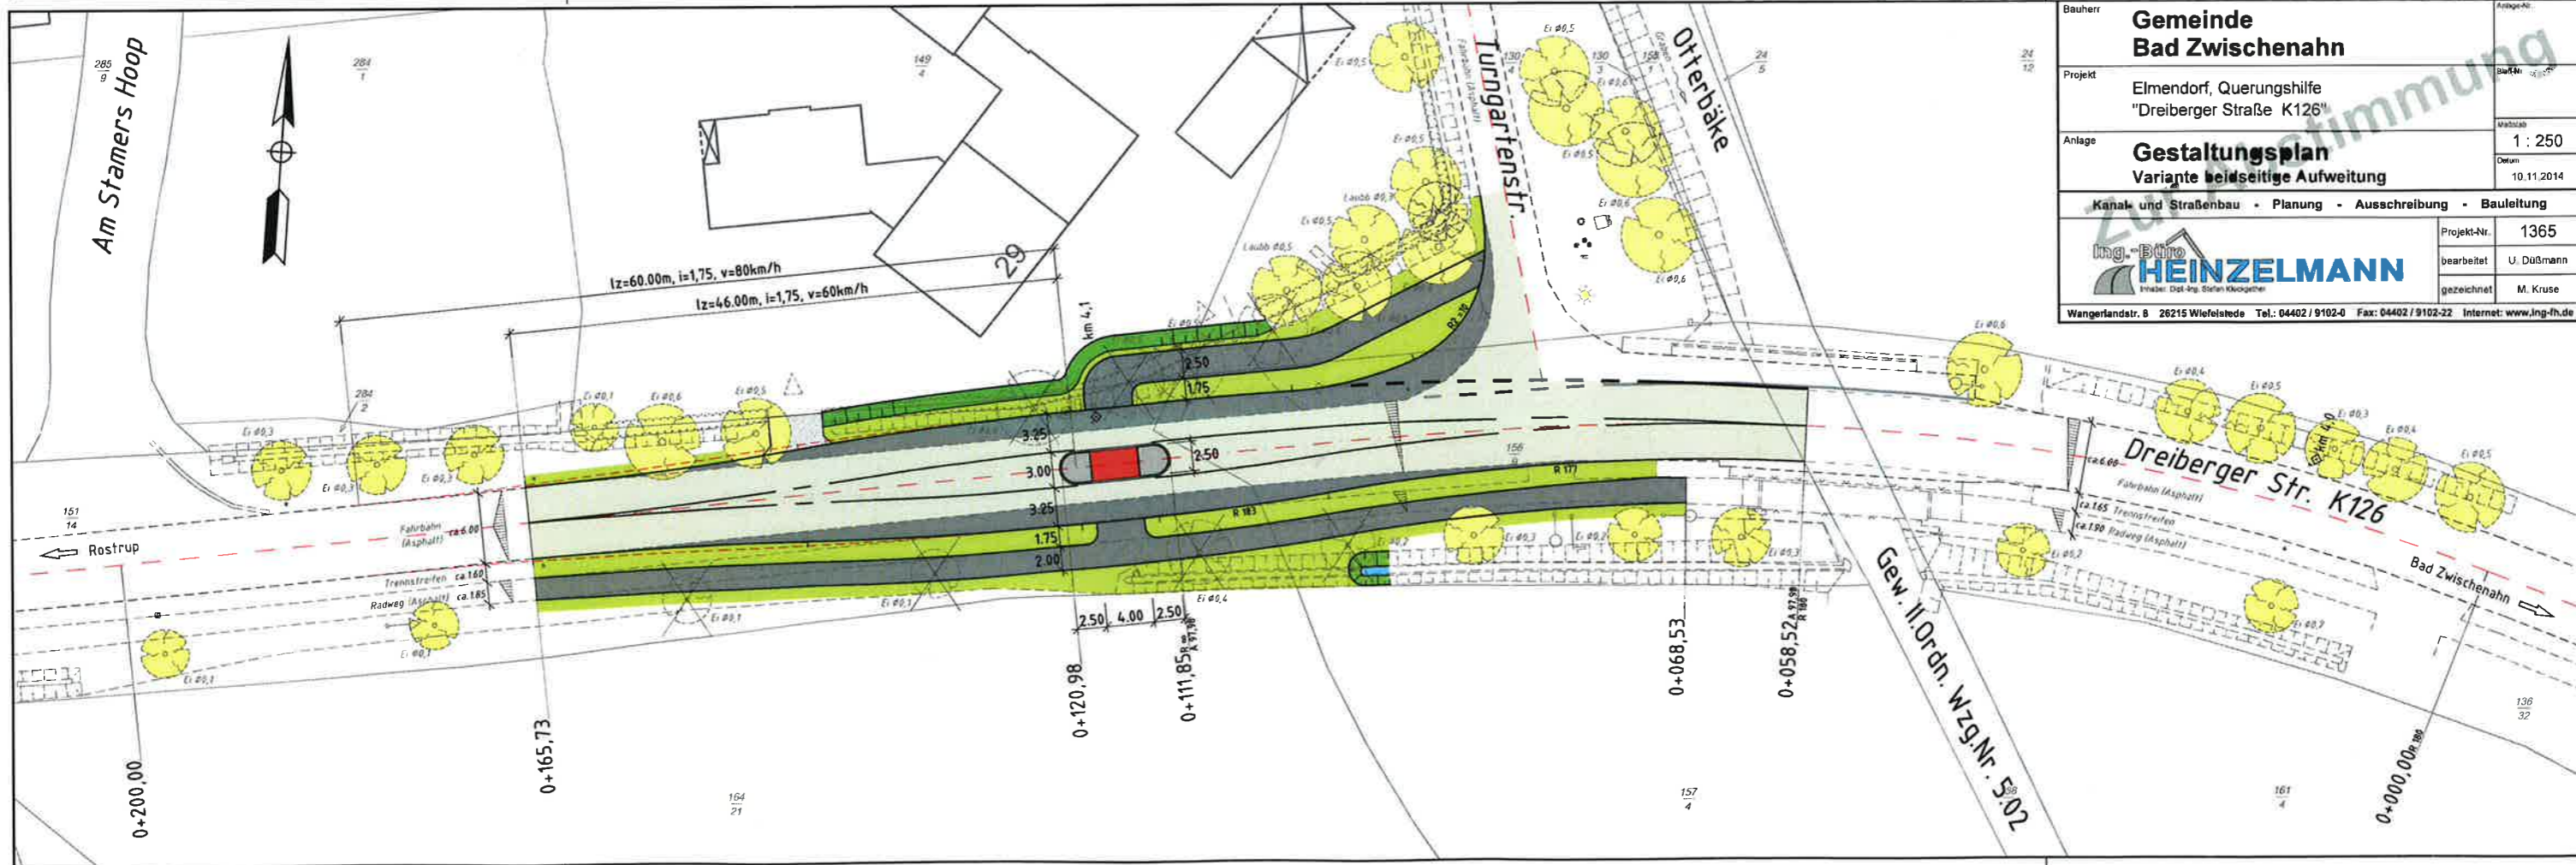

Bauherr	Gemeinde Bad Zwischenahn	Anlage-Nr.	
Projekt	Elmendorf, Querungshilfe "Dreiberger Straße K126"	Maßstab	1 : 250
Anlage	Gestaltungsplan Variante beidseitige Aufweitung	Datum	10.11.2014
Kanal- und Straßenbau - Planung - Ausschreibung - Bauleitung			
		Projekt-Nr.	1365
		bearbeitet	U. Dußmann
		gezeichnet	M. Kruse
Wangerlandstr. 8 26215 Wiefelstede Tel.: 04402 / 9102-0 Fax: 04402 / 9102-22 Internet: www.ing-ht.de			