




### Ansicht

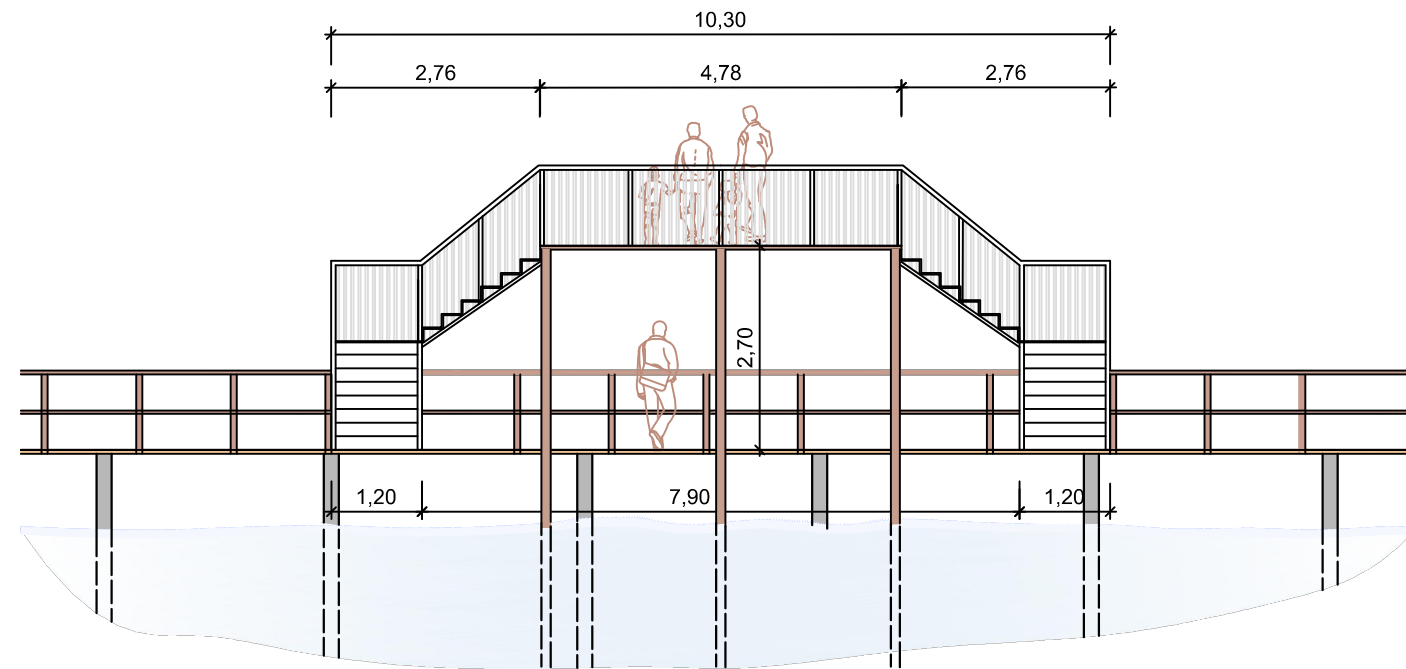

### Draufsicht

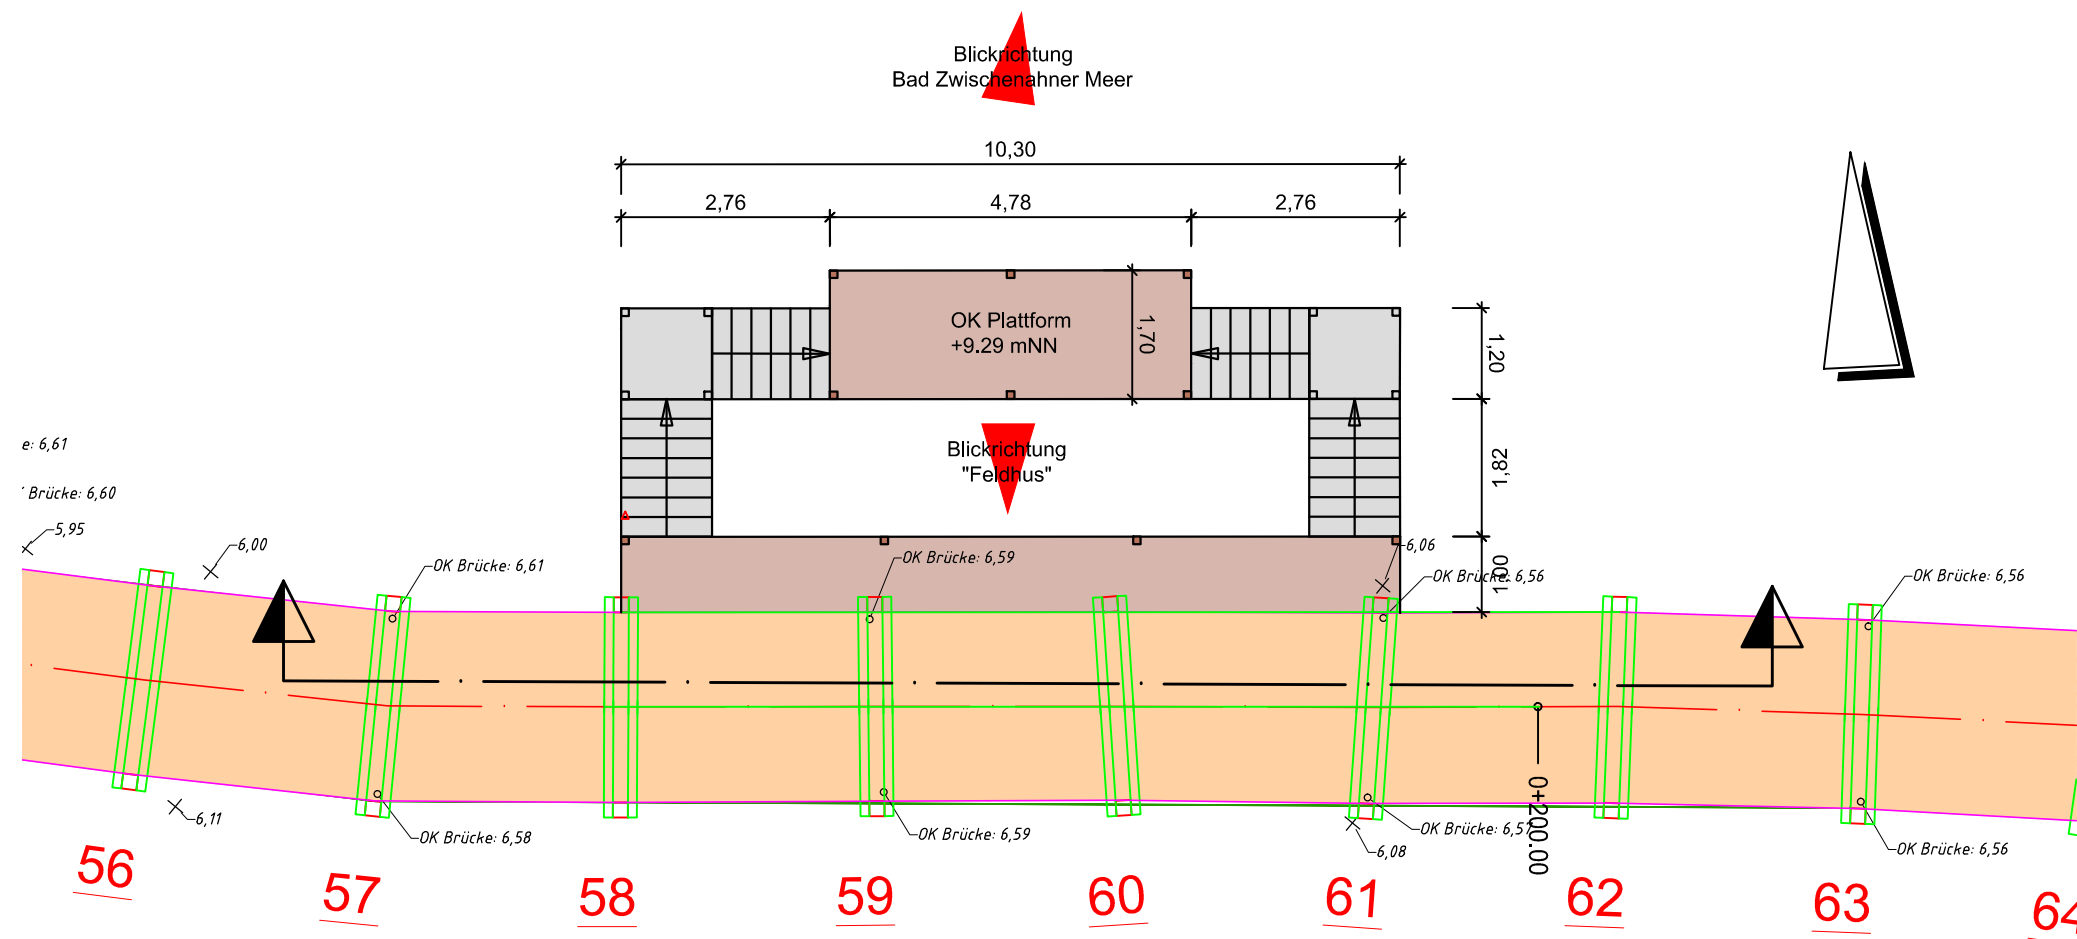

Nr.	Art der Änderung	Datum	Name	Zeichen

Planung:	Projekt-Nr.: 915011			
 <b>Ingenieurbüro Börjes</b> GmbH & Co. KG 26655 Westerstede Wilhelm-Geiler-Straße 7 wst@boerjes.de	Datum	Name	Zeichen	
	bearbeitet	Februar 2015	Hanschke	
	gezeichnet	Februar 2015	Bremer	
	geprüft	Februar 2015	Hanschke	

Auftraggeber:  <b>Gemeinde Bad Zwischenahn</b> Am Brink 9 26160 Bad Zwischenahn	Unterlage:	
	Blatt Nr.:	1
	Datum	Zeichen

Vorhaben: <b>Erneuerung Steganlage Feldhus</b> Bestandsvermessung	geprüft	
	<b>Aussichtsplattform</b>	
	Maßstab	1 : 100