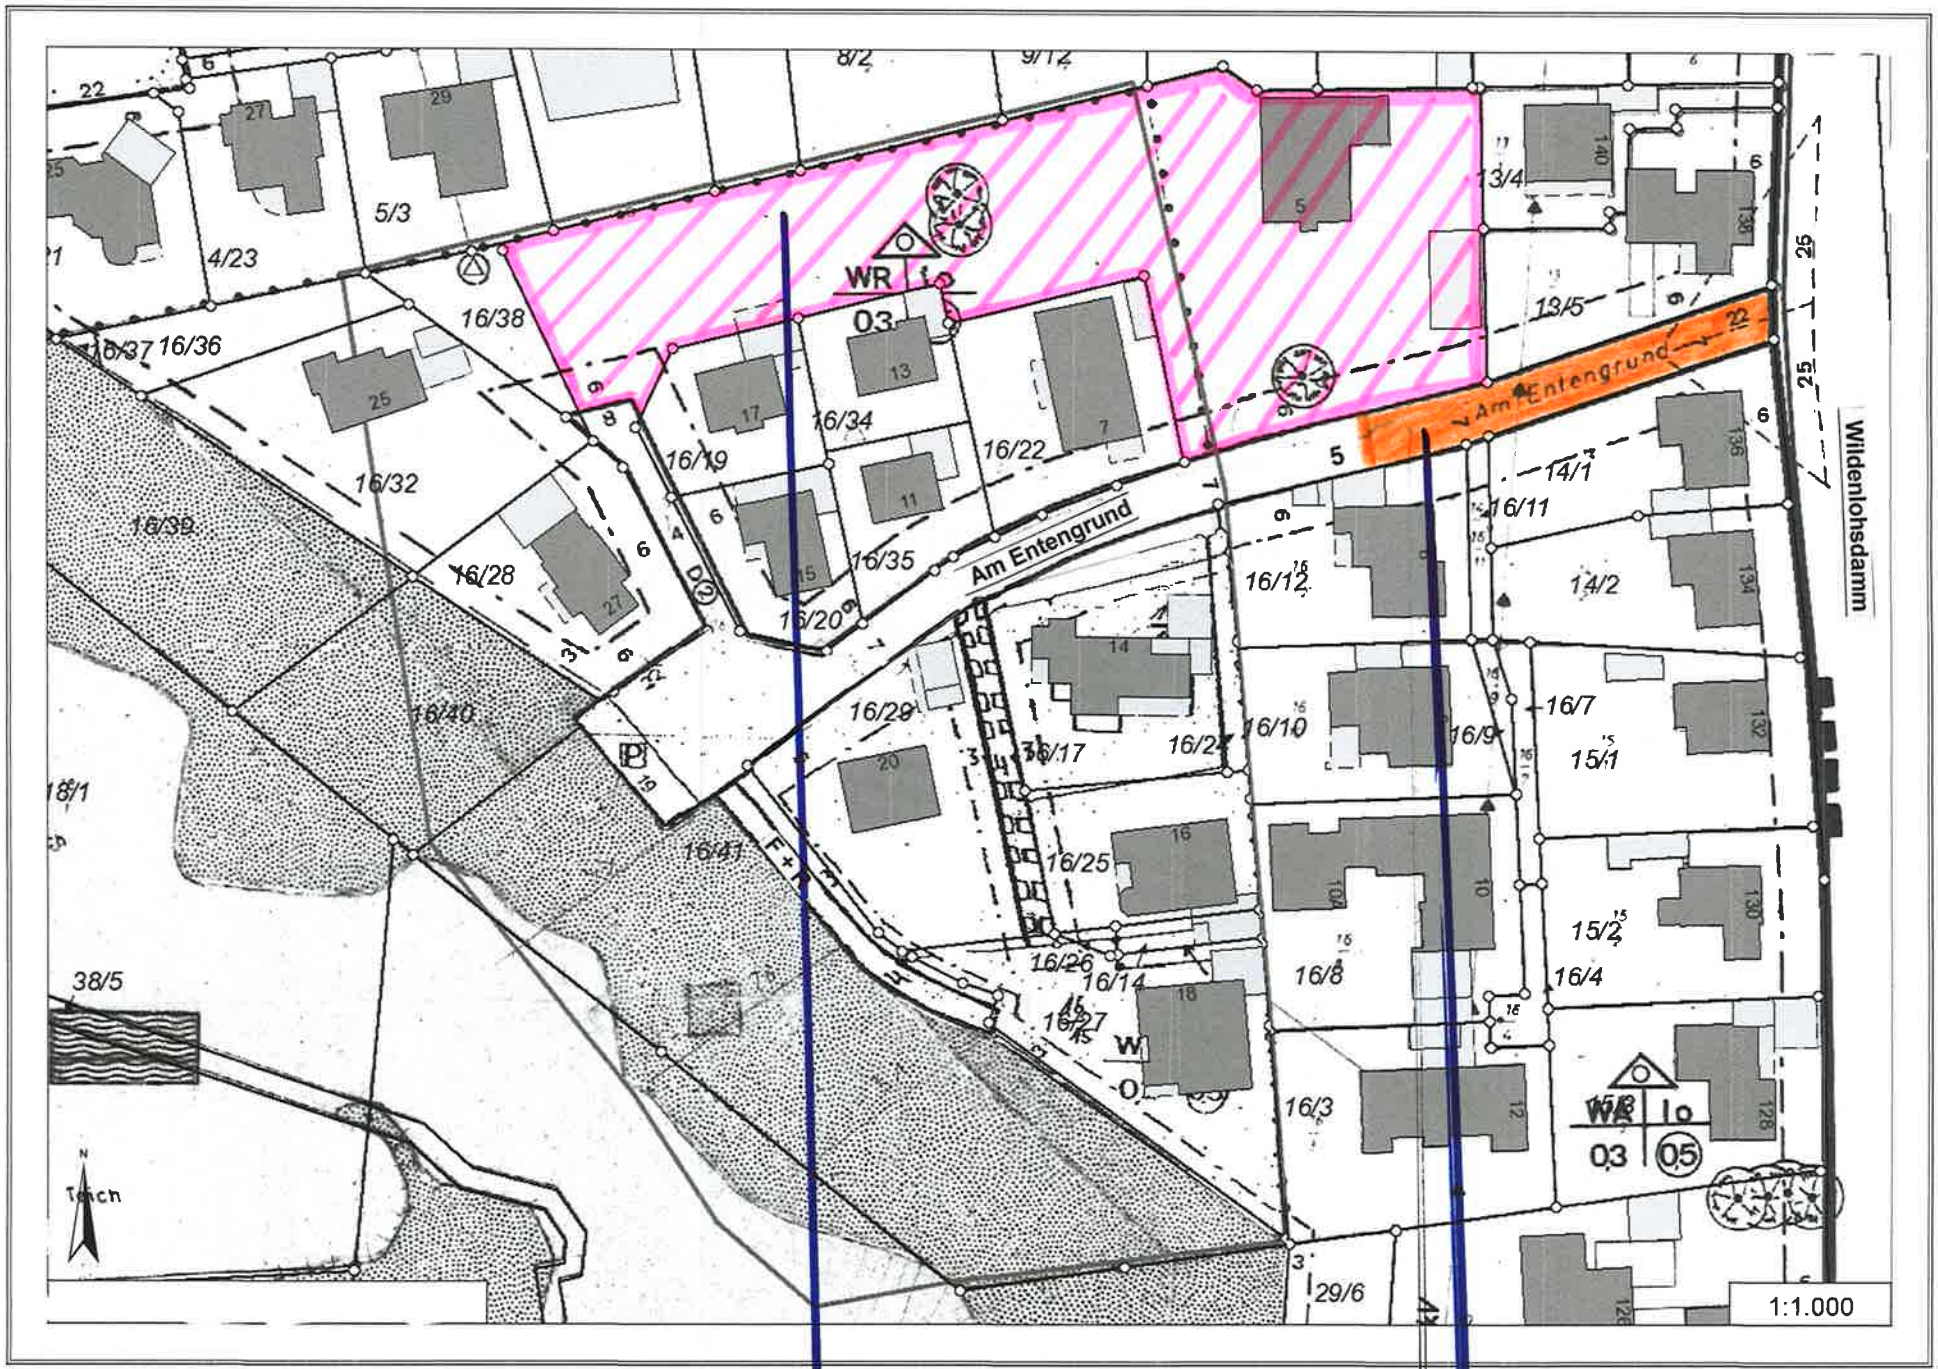
WR
o
03
Am Entengrund
Wildenlohsdamm
zu bebauende Fläche
Widmung
1:1.000
Teich

Anlage 2