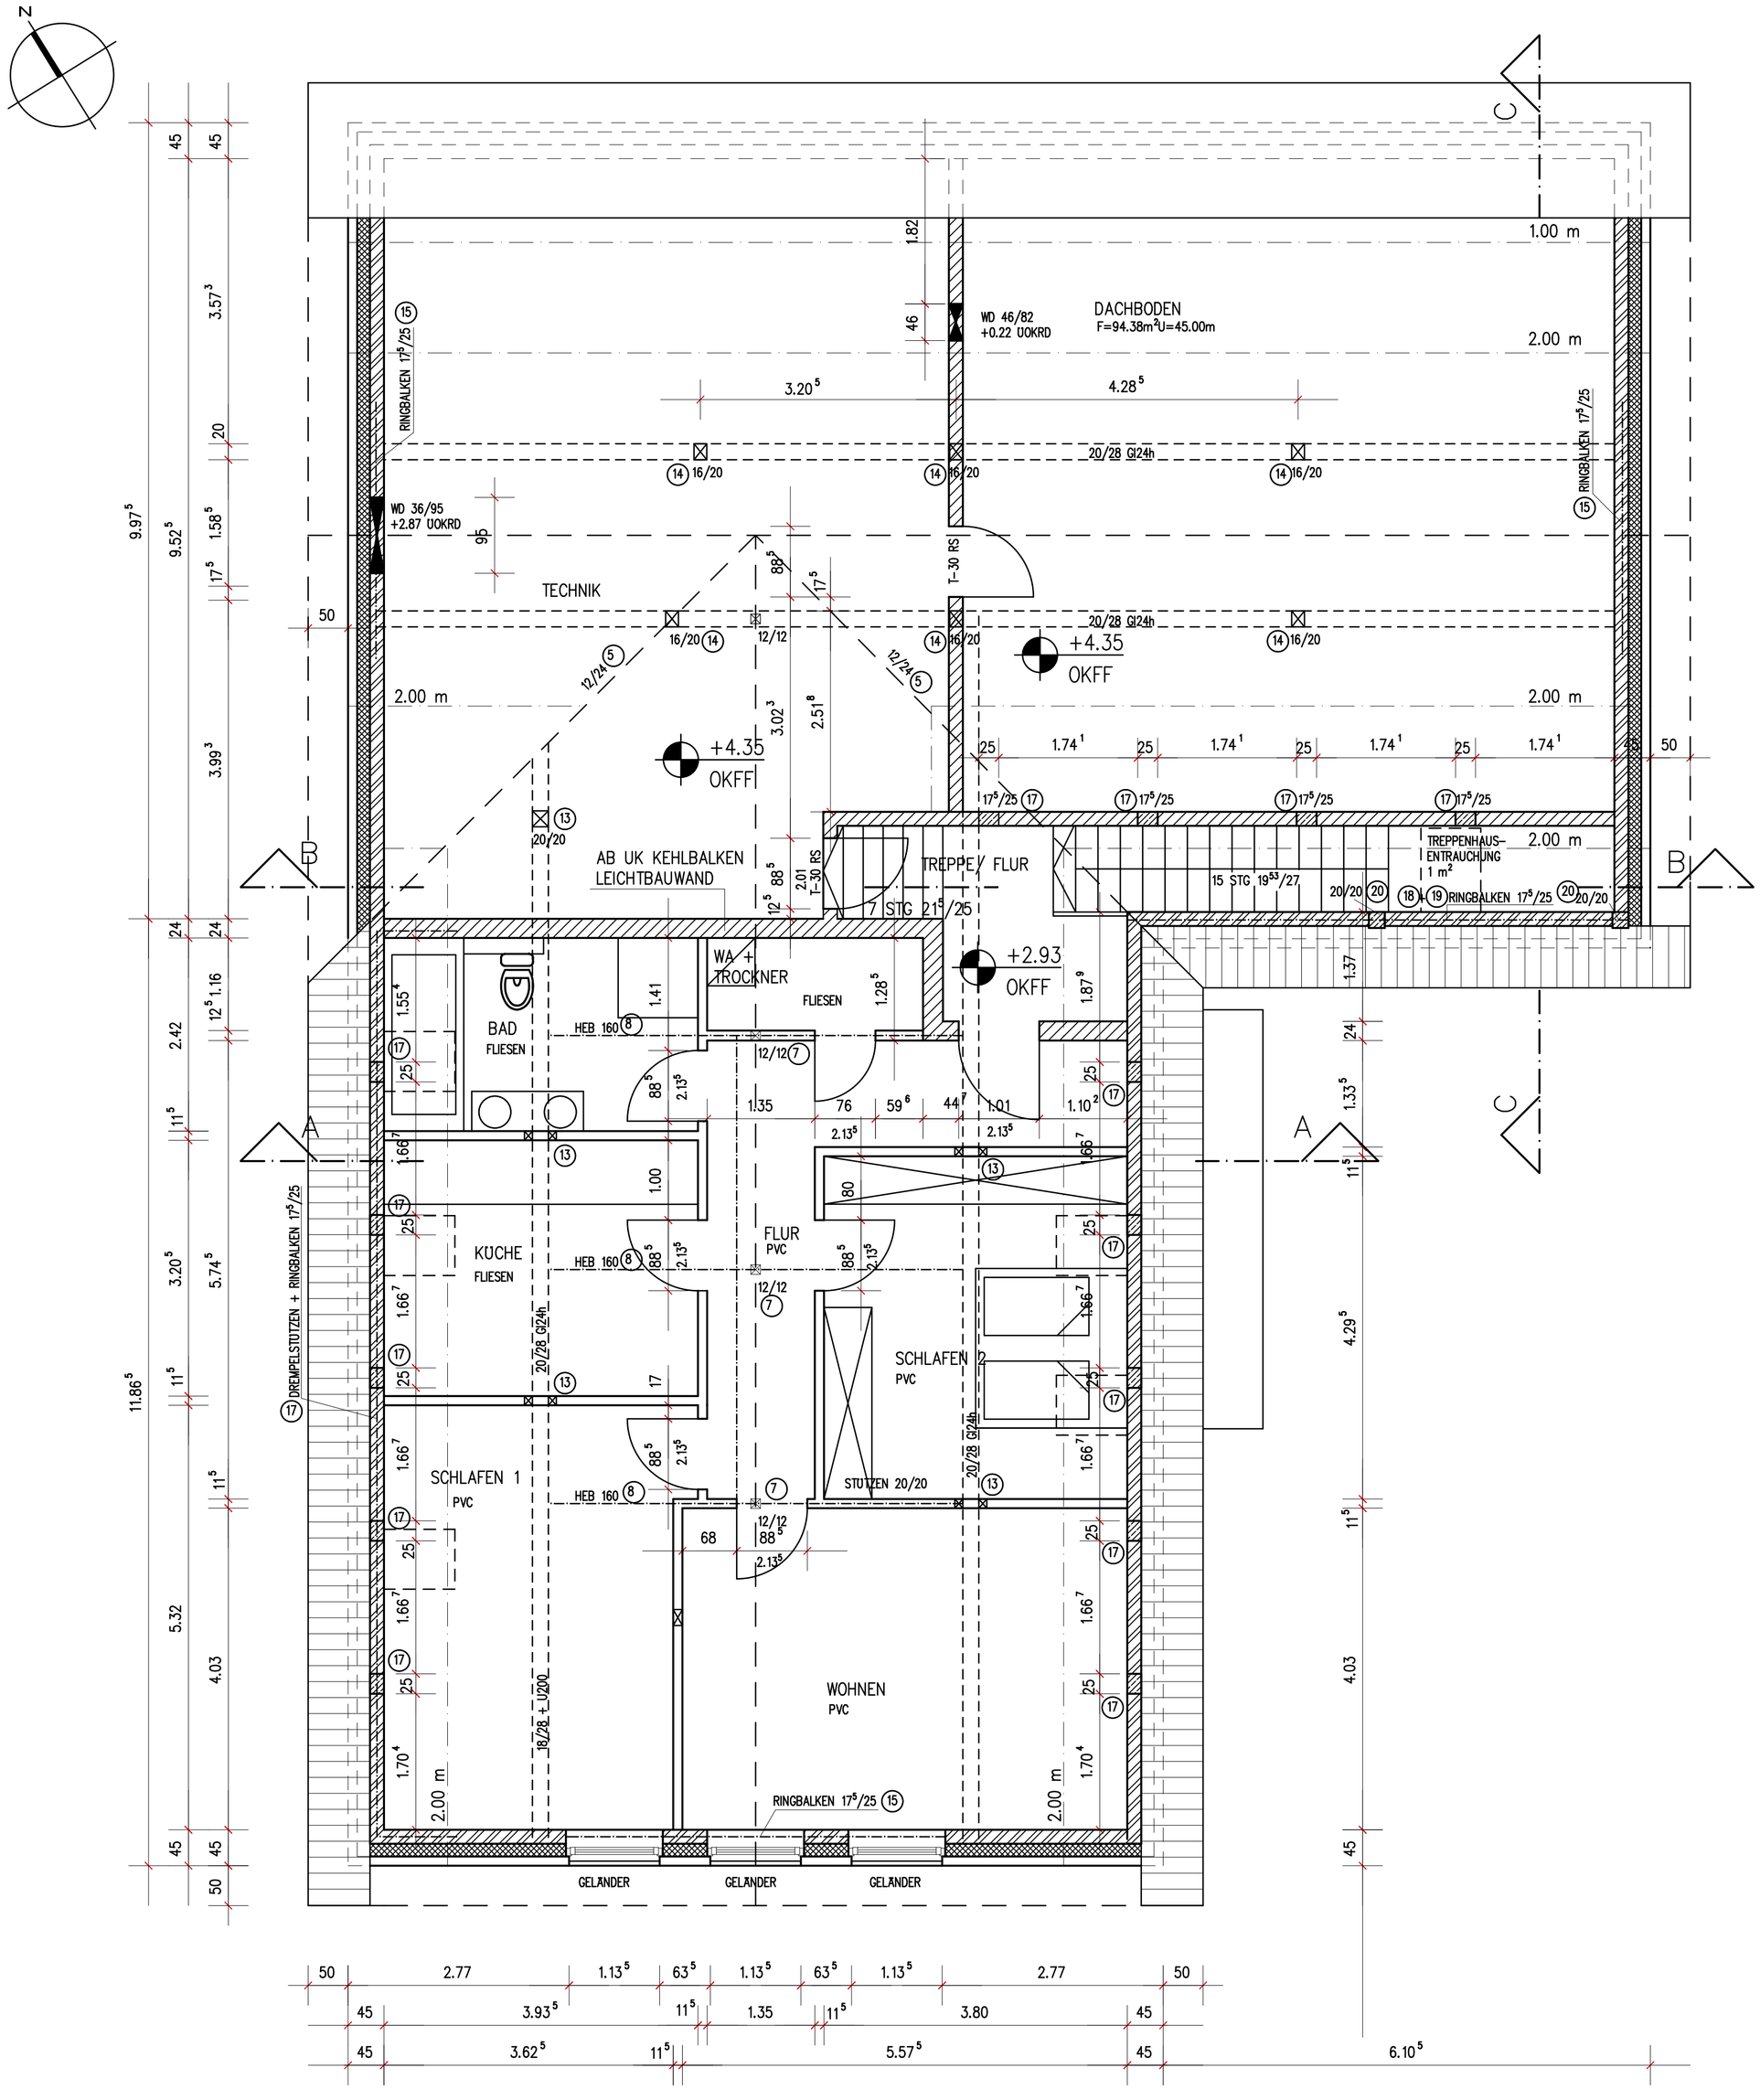


LEGENDE

ALLE MAßE SIND AM BAU ZU PRÜFEN UND GEGEBENENFALLS RICHTIG ZUSTELLEN. UNSTIMMIGKEITEN SIND MIT DEM BAULEITENDEN ARCHITEKTEN SOFORT ZU KLÄREN.

TÜR-, FENSTER-, BRÜSTUNGS- UND STURZHÖHEN BEZIEHEN SICH AUF OKFF

ALLE TRAGENDEN TEILE GEMÄß GÜLTIGER STATIK

BAULICHE BELANGE UND ÄNDERUNGEN, DIE SICH AUS PLANUNGEN DER FACHINGENIEURE ODER DEN AUSFÜHRENDEN FIRMEN ERGEBEN, SIND DEM PLANAUFSTELLER ZUR EINARBEITUNG UNVERZÜGLICH MITZUTEILEN

DECKENDURCHBRÜCHE BEZIEHEN SICH IMMER AUF DIE DARÜBER-LIEGENDE DECKE

OKFF IST STETS EINZUHALTEN, EVTL. DIFFERENZEN SIND IM FUßBODEN-AUFBAU AUSZUGLEICHEN

- DD DECKENDURCHBRUCH
- FD FUSSBODENDURCHBRUCH
- WS WANDSCHLITZ
- WD WANDDURCHBRUCH
- NACHTRÄGLICHE WAND OG/ TROCKENBAU
- STAHLBETON
- PORENBETON
- INNENSCHALE AUSSENMAUERWERK KSL
- VERBLENDER
- DÄMMUNG

INDEX	DATUM	ART DER ÄNDERUNG	GEZ.
b	18.07.2016	BESCHRIFTUNG, TÜRÖFFNUNG HWR, MÖBLIERUNG SCHLAFEN, GELÄNDER FENSTER	
a	20.06.2014	WANDDURCHBRÜCHE TECHNIKRAUM, WAND TECHNIK-DACHBODEN VERSCHOBEN	GEZ.

BEGEGNUNGSSTÄTTE OFEN "FRIEDRICH-HEMPEN-HAUS"

BAUHERRIN

Gemeinde Bad Zwischenahn
Am Brink 9
26160 Bad Zwischenahn

BAD ZWISCHENAHN, DEN

PLANUNG + BAULEITUNG

ARCHITEKT BDA
DIPL. ING. A. WIECHMANN
26160 BAD ZWISCHENAHN - LANGE STRASSE 10
TEL. 04403 - 5581 FAX 04403 - 1026

BAD ZWISCHENAHN, DEN

OBERGESCHOSS

GEZEICHNET 02.04.2014

GEPRUFT

URHEBERRECHTLICH GESCHÜTZT
MISSBRAUCH VERPFLICHTET ZU SCHADENERSATZ

MASZSTAB 1 : 50

BLATT - NR. OG 1.1