



Regelquerschnitt Ahornstraße, b=ca.9,00

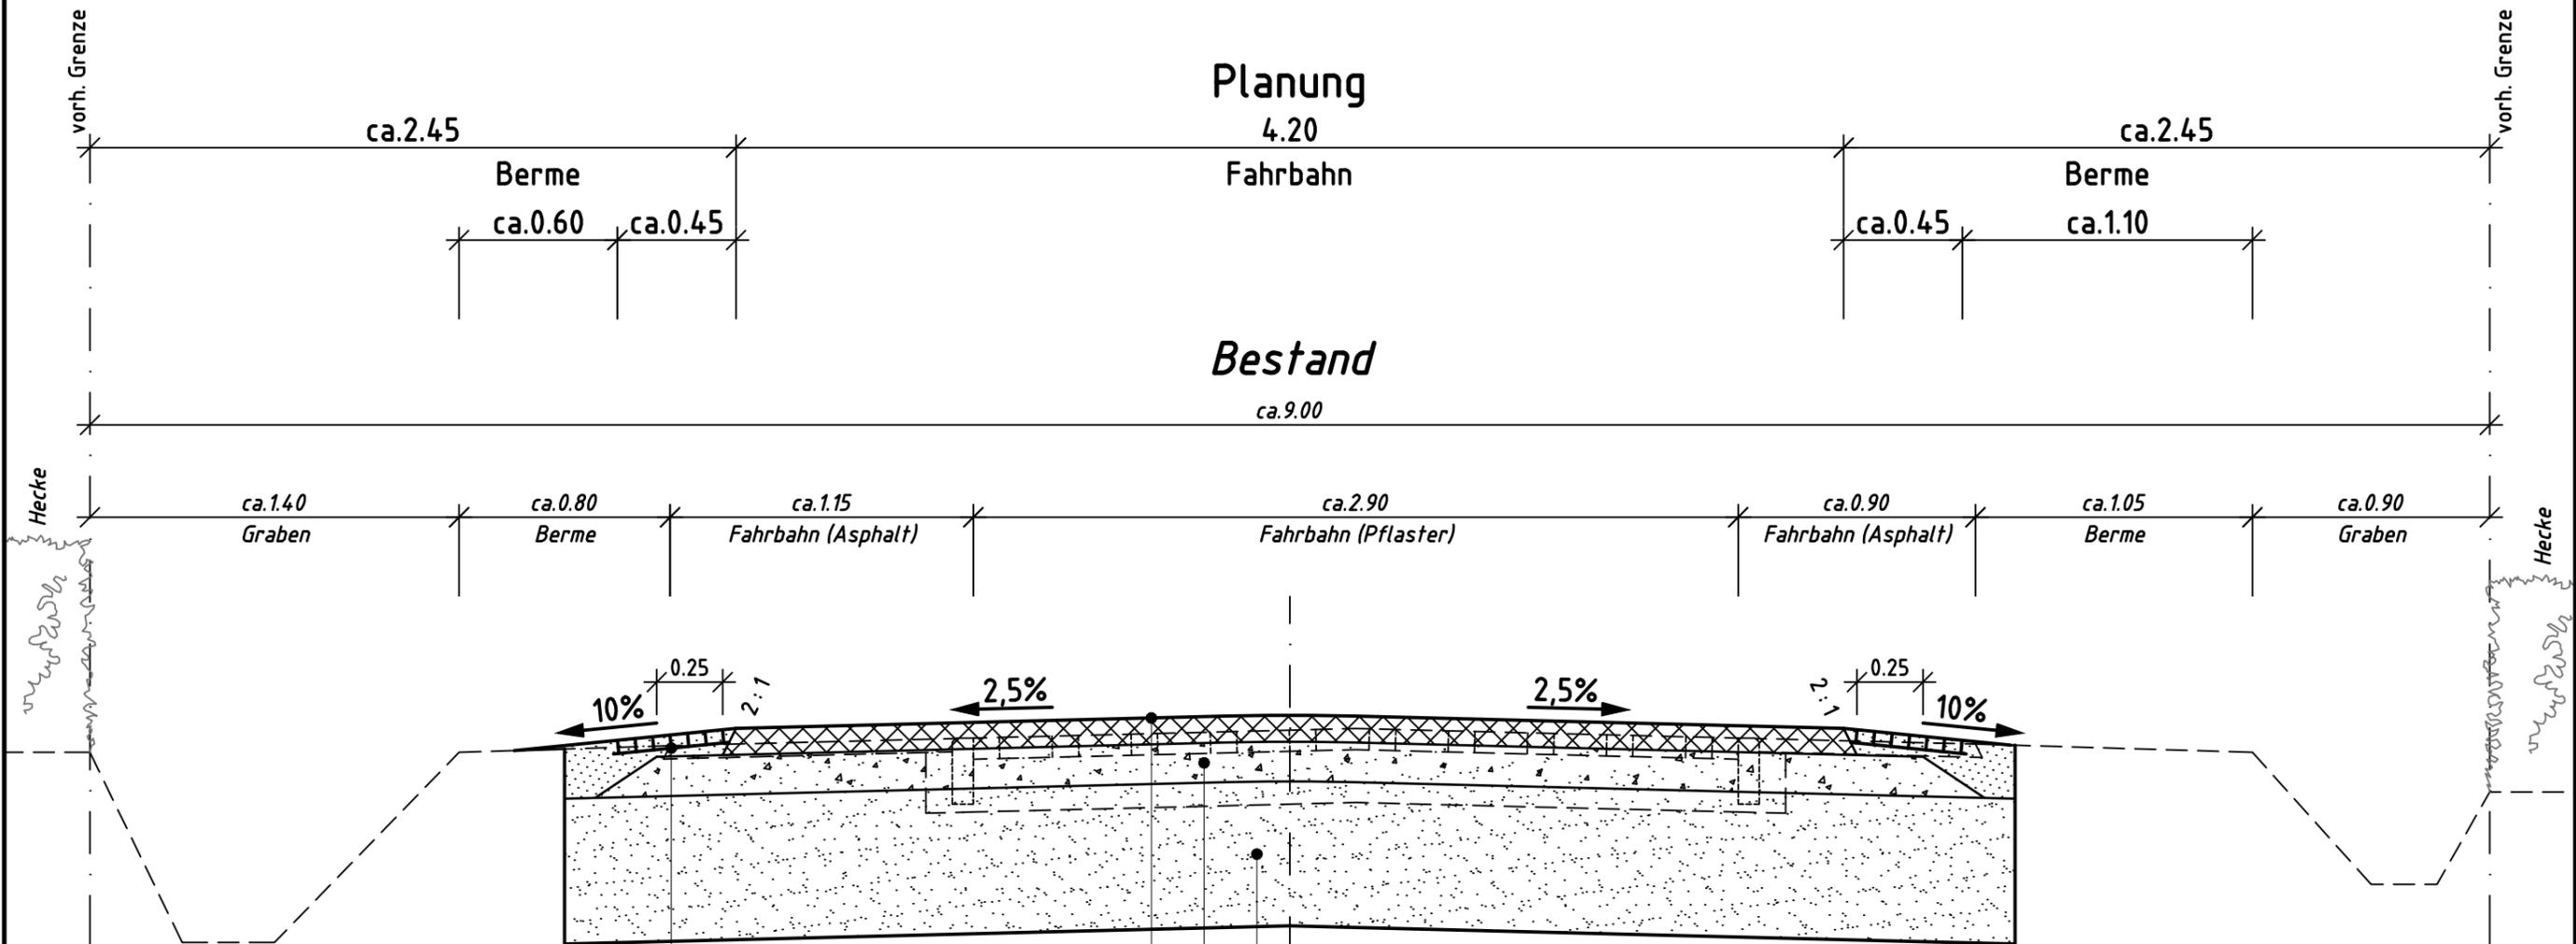

Fahrbahnrandstabilisierung
Bankettplatten 80x40x5cm aus
PE HD, Schotterbett und Verfüllung
mit Brechkorngemisch 0/32mm

vorh. SW-Kanal
Stz., DN 200

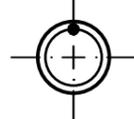

10cm Asphalttragdeckschicht AC 16 TD
15cm Schottertragschicht
≥55cm Füllsandkoffer soweit erforderl.

Bauherr	Gemeinde Bad Zwischenahn	Anlage-Nr.	
Projekt	OT Wehnen, Tannenkampsiedlung Fahrbahnausbau "Ahornstraße"	Blatt-Nr.	
Anlage	Regelquerschnitt	Maßstab	1 : 25
		Datum	20.10.2016
Kanal- und Straßenbau - Planung - Ausschreibung - Bauleitung			
 Ing.-Büro HEINZELMANN Inhaber: Dipl.-Ing. Stefan Klockgether		Projekt-Nr.	1330
		bearbeitet	S. Klockgether
		gezeichnet	M. Kruse
Wangerlandstr. 8 26215 Wiefelstede Tel.: 04402 / 9102-0 Fax: 04402 / 9102-22 Internet: www.ing-fh.de			