


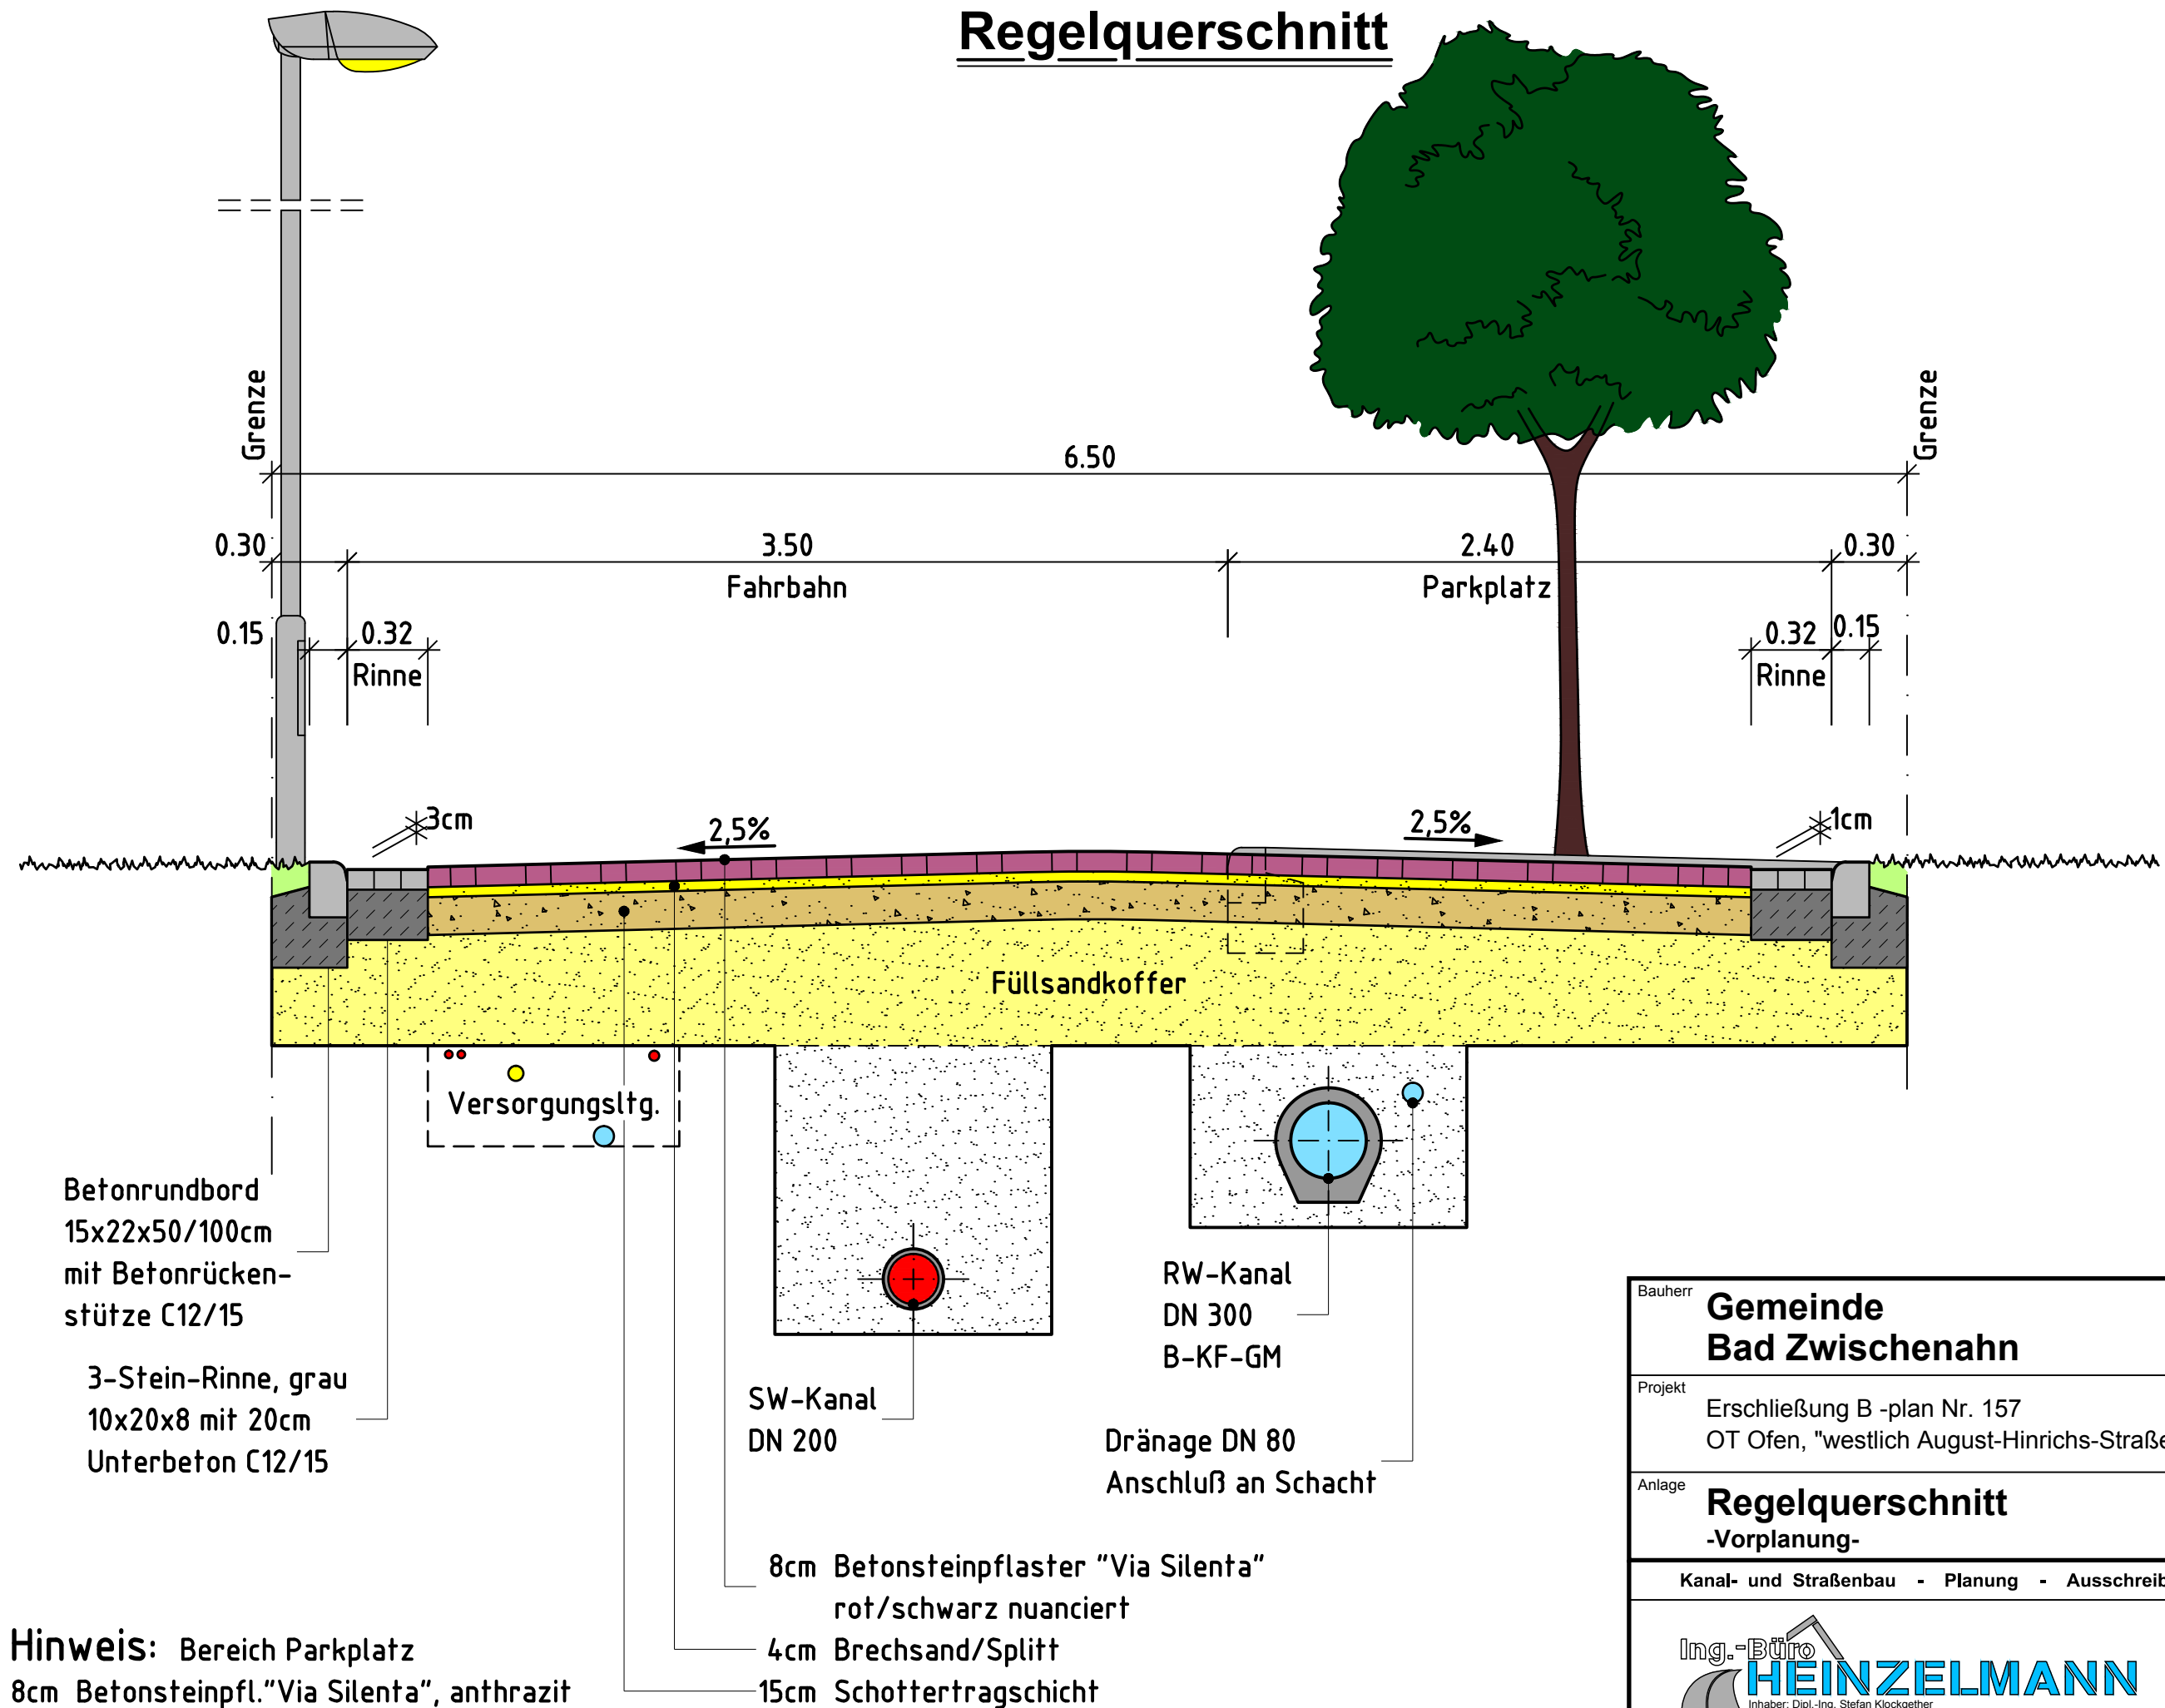

Bauherr	Gemeinde Bad Zwischenahn	Anlage-Nr.	
Projekt	Erschließung B-plan Nr. 157 OT Ofen, "westlich August-Hinrichs-Straße"	Blatt-Nr.	
Anlage	Regelquerschnitt -Vorplanung-	Maßstab	1 : 25
		Datum	18.11.2016
Kanal- und Straßenbau - Planung - Ausschreibung - Bauleitung			
Ing.-Büro HEINZELMANN Inhaber: Dipl.-Ing. Stefan Klockgether		Projekt-Nr.	1436
		bearbeitet	S. Klockgether
		gezeichnet	M. Kruse
Wangerlandstr. 8 26215 Wiefelstede Tel.: 04402 / 9102-0 Fax: 04402 / 9102-22 Internet: www.ing-fh.de			