



Schnitt Bühne vor Wandelhalle

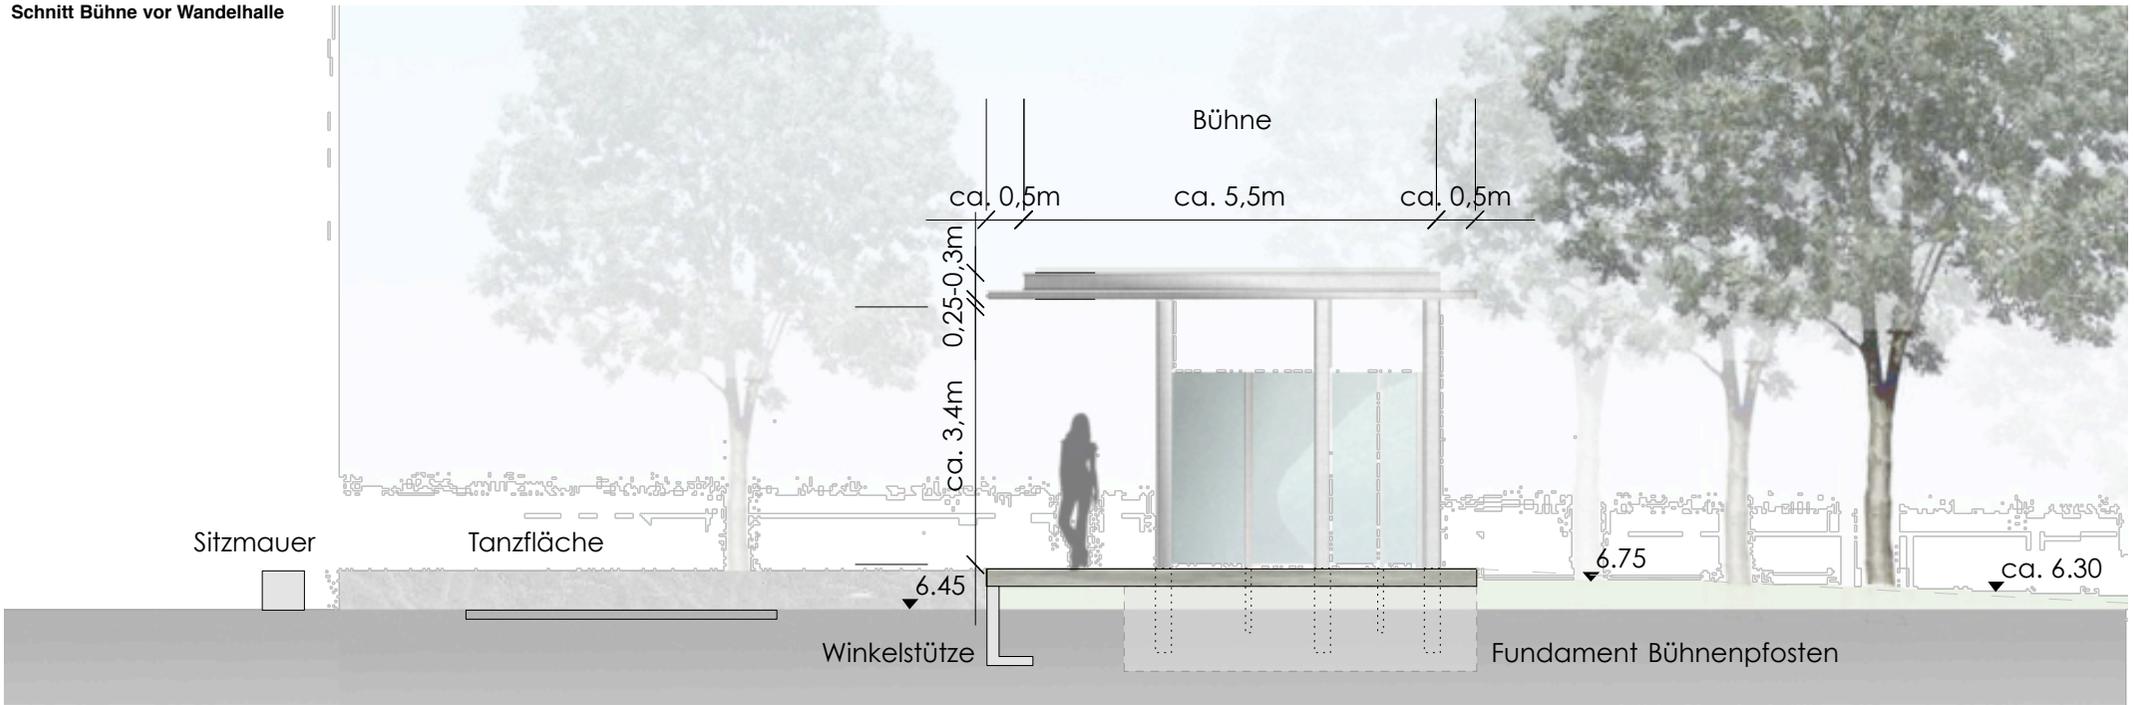

Ansicht Bühne vor Wandelhalle

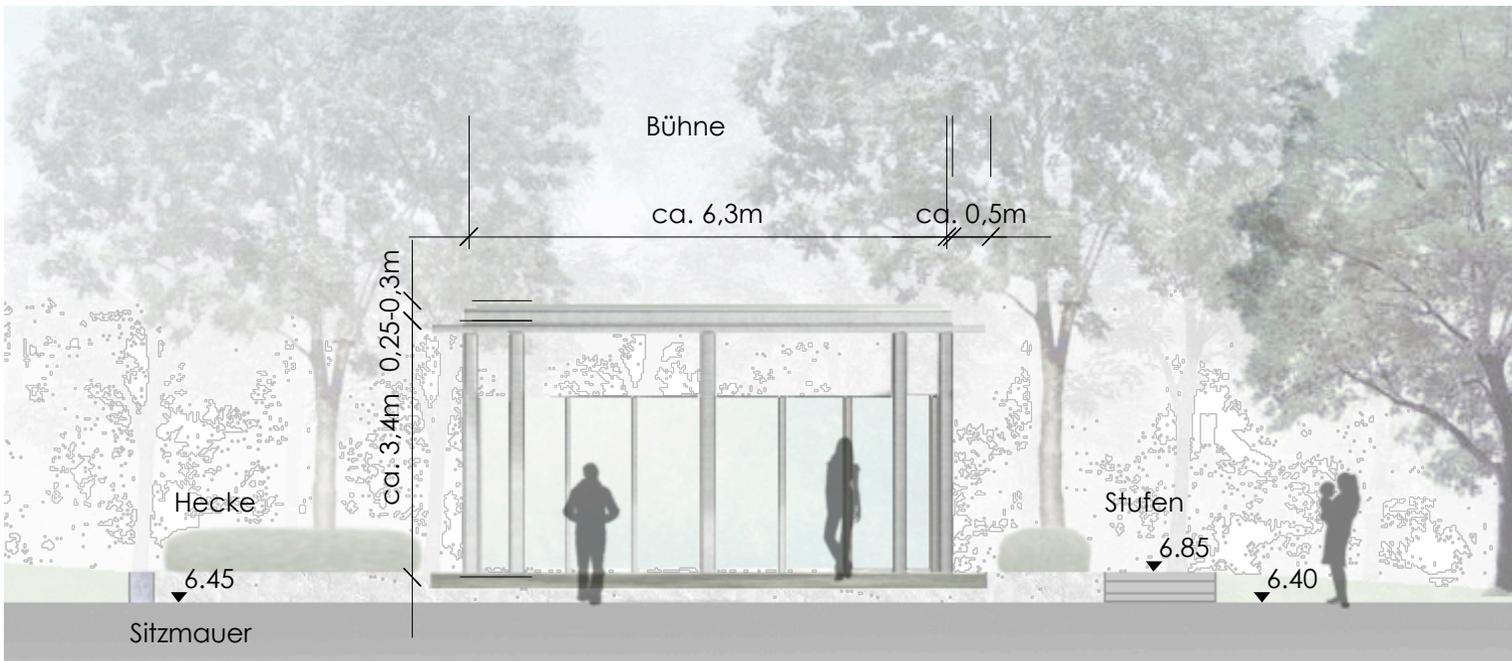

adam adam landschaftsarchitekten bala Hanomagstrasse 7 30449 Hannover Telefon 0511 / 552055 Telefax 0511 / 552058 info@adam-hannover.de	Attraktivierung Kurpark Bad Zwischenahn II.BA Bühne vor Wandelhalle
	MASZTAB 1:100
	DATUM 06.04.2016
	BLATTGRÖSSE DIN A4