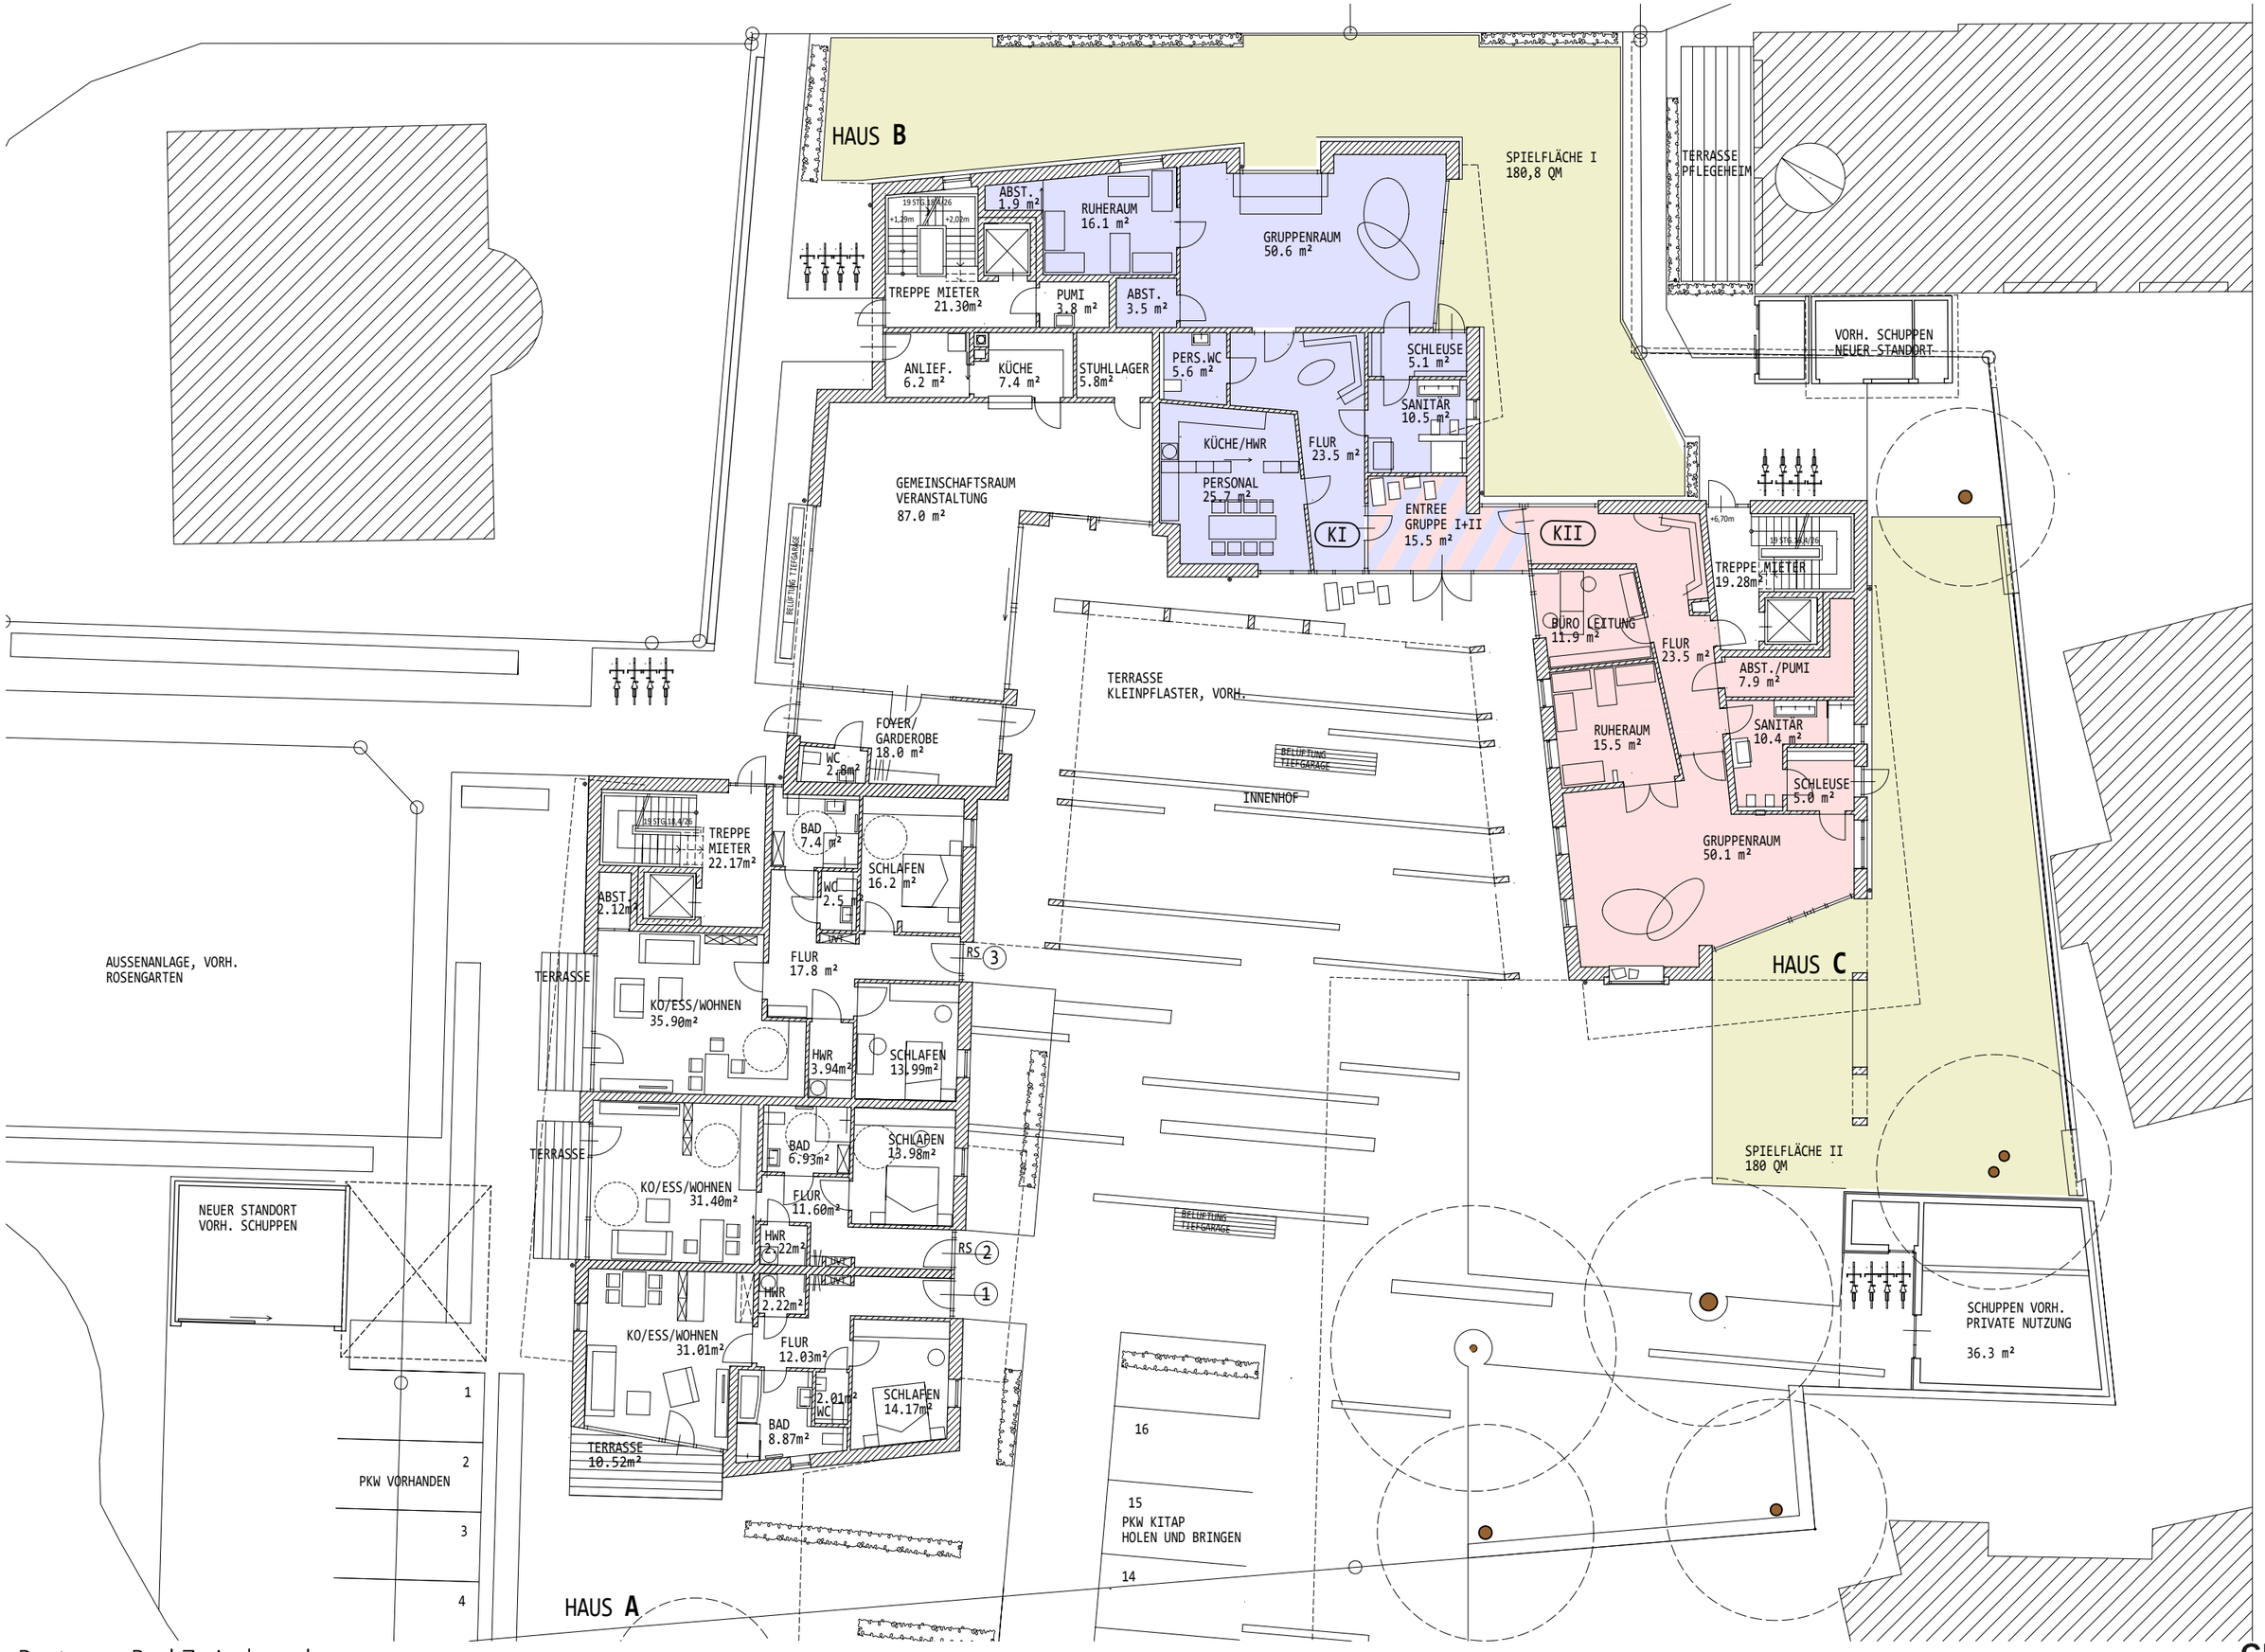

Postweg, Bad Zwischenahn,

GEWINNER
ARCHITEKTEN INGENIEURE