

**Berein für Heimatpflege
Bad Zwischenahn
Heimatmuseum Ammerland e.V.**



Museum Ammerländer Bauernhaus
Bad Zwischenahn



Museum Specken

Auf dem Winkel 26 · 26160 Bad Zwischenahn

**Gemeinde Bad Zwischenahn
Bürgermeister Dr. Arno Schilling
Am Brink 9**

26160 Bad Zwischenahn

Telefon: 0 44 03 / 20 71
Telefax: 0 44 03 / 18 76

www.ammerlaender-bauernhaus.de
info@ammerlaender-bauernhaus.de

26160 Bad Zwischenahn

05. Oktober 2017 H

Ihr Schreiben vom 11.08.2017
Ihr Zeichen 41 10 02 1

*E: 05.10.17
wa
3H/II 140
✓ ✓*

Sehr geehrter Herr Dr. Schilling,
sehr geehrte Damen und Herren,

wir beziehen uns auf Ihr oben genanntes Schreiben bezüglich der finanziellen Unterstützung durch Sie und teilen Ihnen mit, dass wir die Mittel für die noch auszuführenden Arbeiten an unserem Objekt "Scholjegerdes-Hof" gerne in Anspruch nehmen würden.

Als Anlage fügen wir diesem Schreiben eine entsprechende Kostenaufstellung incl. Lageplan bei, welche durch Herrn Herbert Wehmhoff erstellt wurde.

Außerhalb dieses Planes ist auch der Ausbau des Schweinestalls vorgesehen. Die Kosten hierfür liegen so bei ca. 150.000,-- €.

Für weitere Fragen stehen wir Ihnen jederzeit gerne zur Verfügung und verbleiben

mit freundlichen Grüßen

Gah Jo good
Verein für Heimatpflege
Bad Zwischenahn
-Heimatmuseum Ammerland-e.V.
- Der Vorstand -


Verein für Heimatpflege Bad Zwischenahn

An die
Gemeinde Bad Zwischenahn
Am Brink 9
26160 Bad Zwischenahn

Betr.: Kostenermittlung für den Außenbereich Hof Scholjegerdes „Museale Gaststätte“

1. vorhandenen Hühnerstall renovieren	2.000,00 €
2. Einzäunung Hühnerauslauf mit 2 m hohen Stabgitterzaun neu erstellen	3.300,00 €
3. ca. 500 qm Gartenfläche im Bereich Kötergarten, Roggenacker, und Kürbisgarten drainieren und mit Mutterboden angleichen	3.800,00 €
4. Kötergarten anlegen , Einzäunung in Stabholzzaun ca. 60 m mit Tor, 200 m Ilexhecke, ca. 80 m Wege herrichten und befestigen.	15.400,00 €
5. Kinderspielplatz anlegen , ca. 25 m Einzäunung am Kayhauser Kamp, ca. 60 m Drainage, ca 100 qm Sandaustausch, Neueinbau Fallsand, 5 Stck Spielgeräte	20.000,00 €
6. vorh. Strohscheune als Durchfahrtsscheune herrichten mit Lärchenholz verkleiden, Riegel einbauen, 2 Schiebetore	20.400,00 €
7. Spieler als Hofladen herrichten, Innenschale einbauen, Decke im Bodenbereich dämmen.	10.500,00 €
	<u><u>75.400,00 €</u></u>

Bad Zwischenahn, 3. Oktober 2017

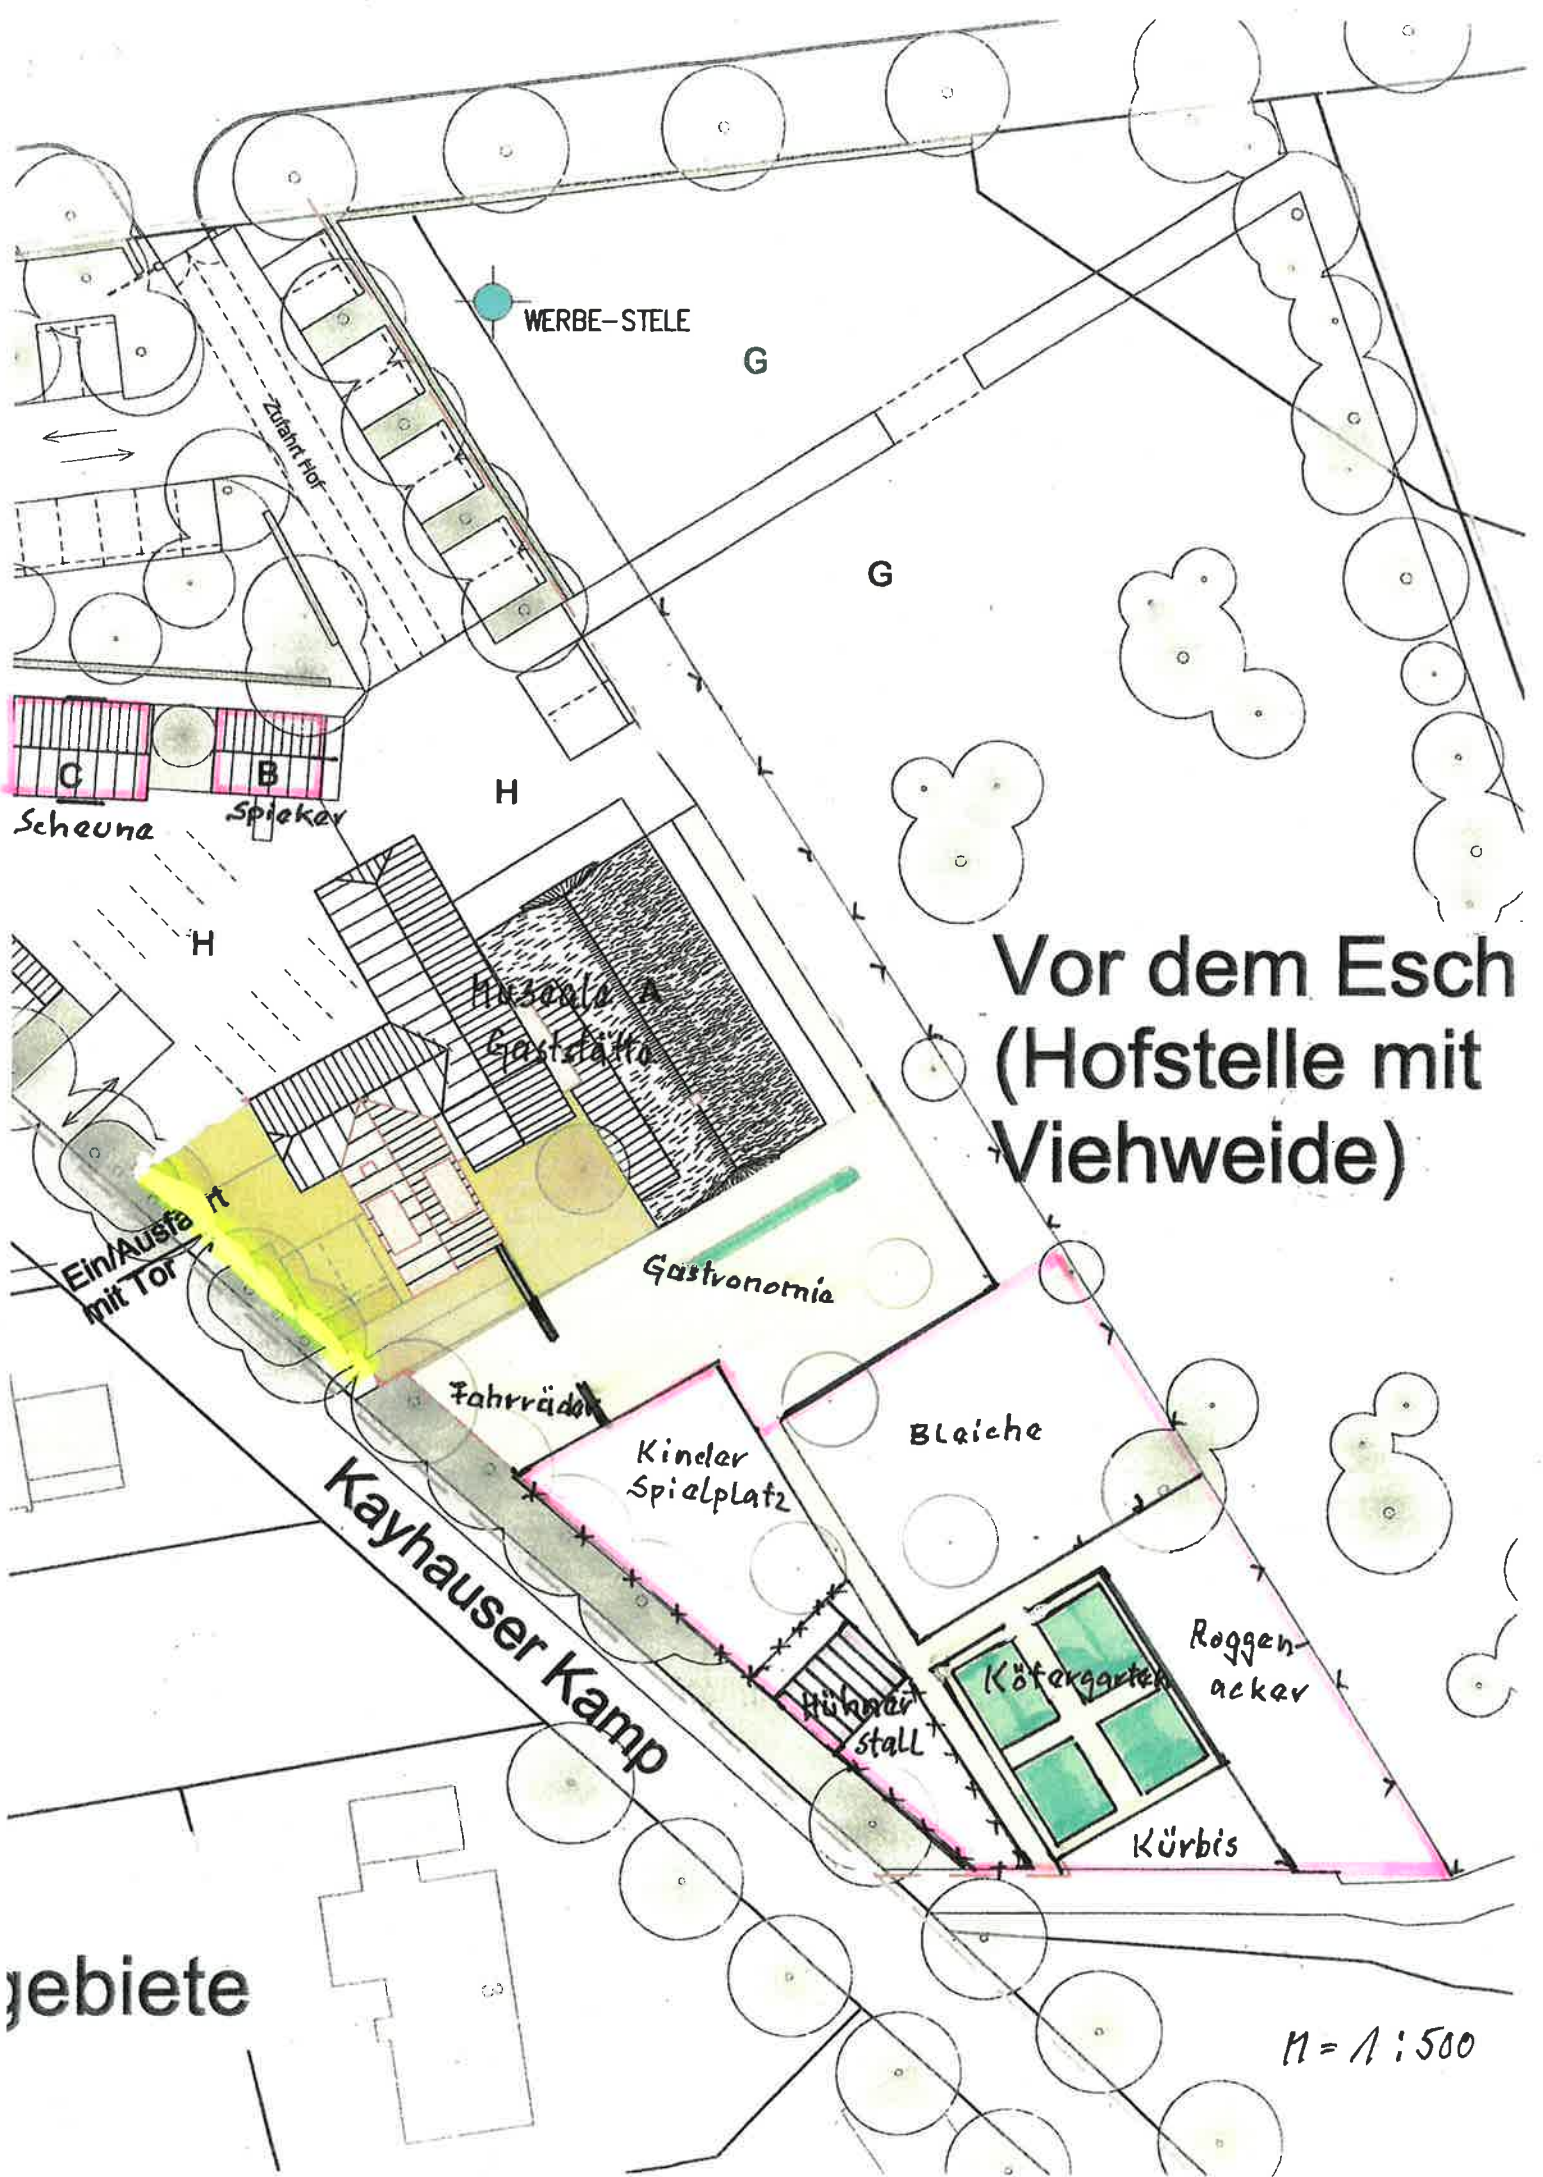

Vor dem Esch (Hofstelle mit Viehweide)

gebiete

M = 1 : 500