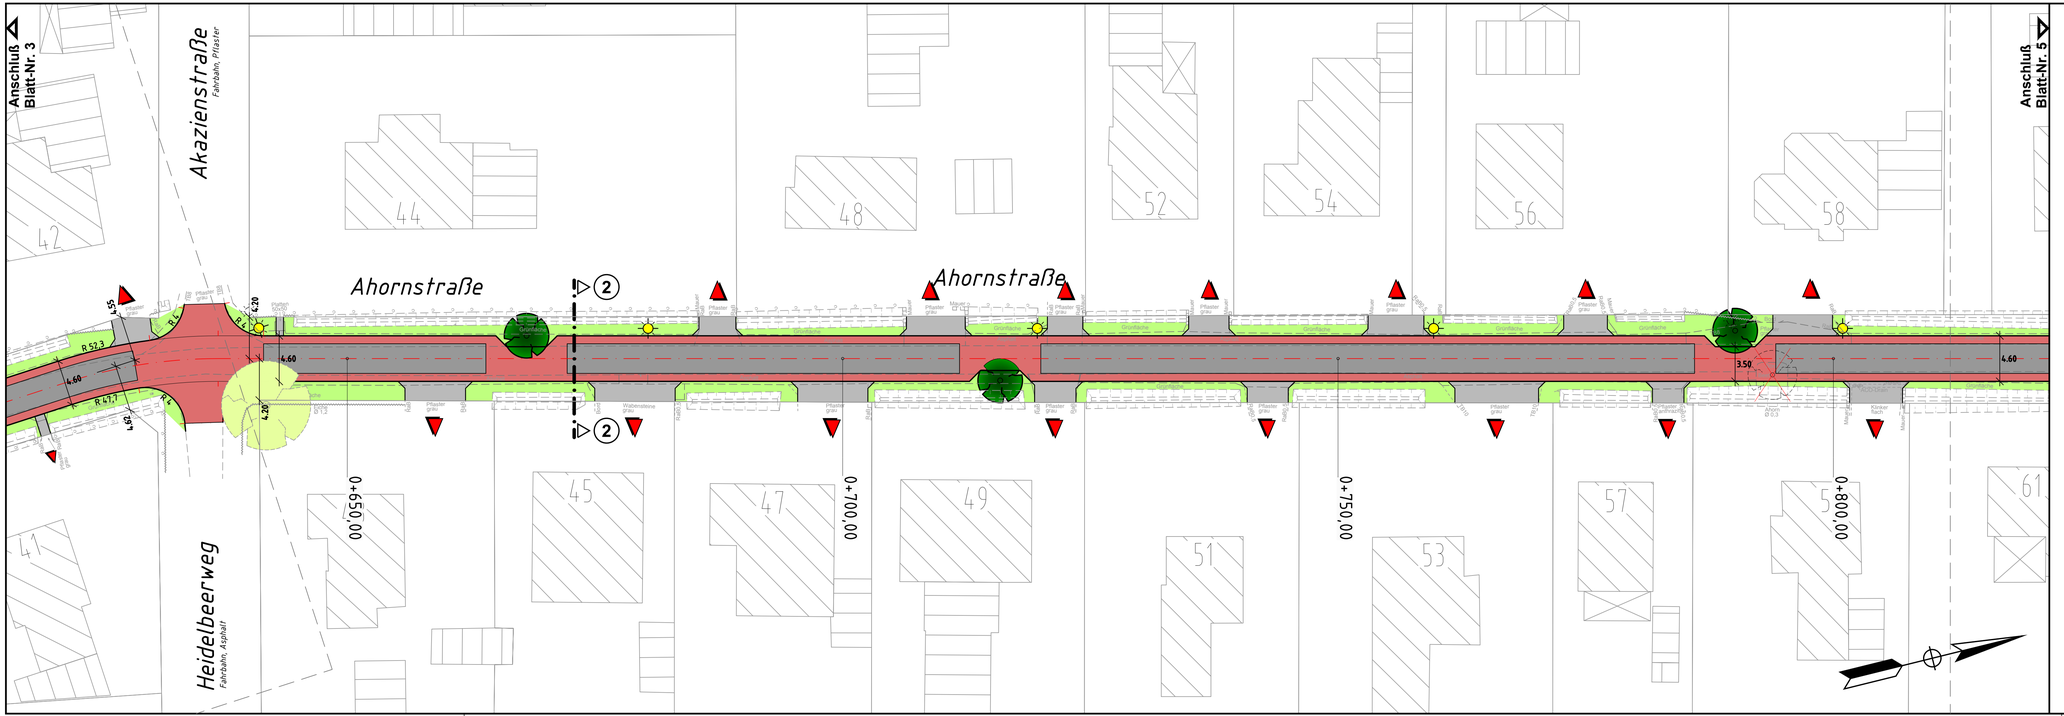

Bauherr	**Gemeinde Bad Zwischenahn**	Anlage-Nr.
Projekt	OT Wehnen, Tannenkampsiedlung Fahrbahnausbau "Ahornstraße"	Blatt-Nr. **4**
Anlage	**Gestaltungsplan** **-Entwurfsplanung-**	Maßstab 1 : 250 Datum 04.10.2017

Kanal- und Straßenbau - Planung - Ausschreibung - Bauleitung

Ing.-Büro HEINZELMANN
Inhaber: Dipl.-Ing. Stefan Klockgether

Projekt-Nr.	1449
bearbeitet	S. Klockgether
gezeichnet	M. Kruse

Wangerlandstr. 8 26215 Wiefelstede Tel.: 04402 / 9102-0 Fax: 04402 / 9102-22 Internet: www.ing-fh.de