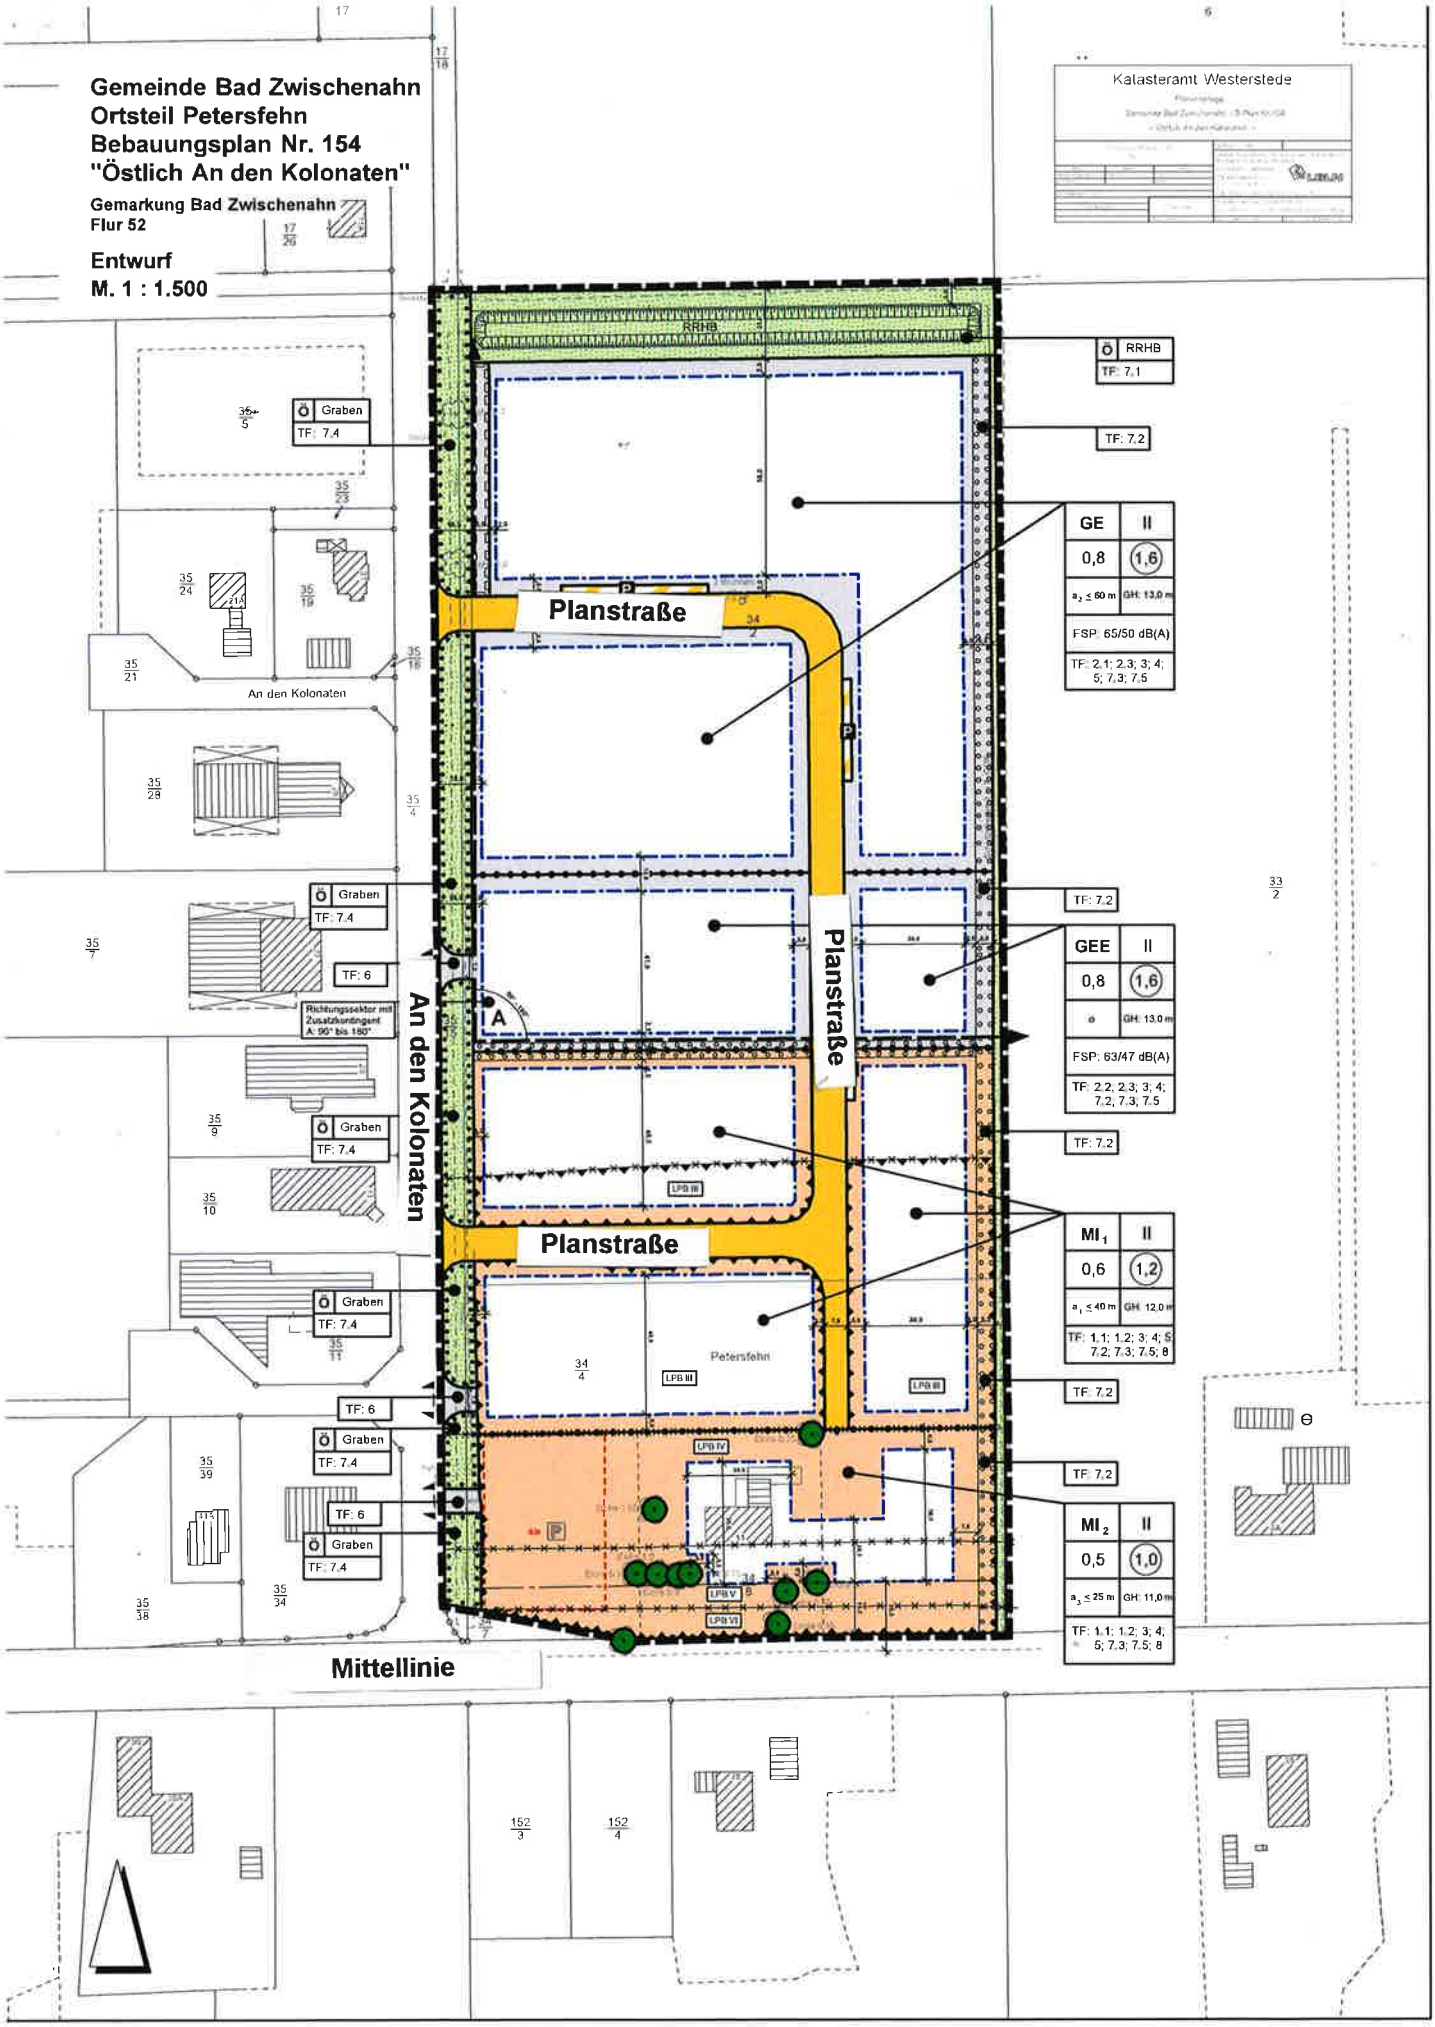
Gemeinde Bad Zwischenahn
Ortsteil Petersfehn
Bebauungsplan Nr. 154
"Östlich An den Kolonaten"
Gemarkung Bad Zwischenahn
Flur 52
Entwurf
M. 1 : 1.500
Kalasteramt Westerstede
RRHB
Ö RRHB
TF: 7.1
TF: 7.2
Ö Graben
TF: 7.4
TF: 6
Richtungssektor mit Zusatzkontingent A: 90° bis 180°
A
GE II
0,8 1,6
a3 ≤ 60 m GH: 13,0 m
FSP: 65/50 dB(A)
TF: 2.1; 2.3; 3; 4; 5; 7.3; 7.5
GEE II
0,8 1,6
GH: 13,0 m
FSP: 63/47 dB(A)
TF: 2.2; 2.3; 3; 4; 7.2; 7.3; 7.5
MI1 II
0,6 1,2
a1 ≤ 40 m GH: 12,0 m
TF: 1.1; 1.2; 3; 4; 5; 7.2; 7.3; 7.5; 8
MI2 II
0,5 1,0
a3 ≤ 25 m GH: 11,0 m
TF: 1.1; 1.2; 3; 4; 5; 7.3; 7.5; 8
Planstraße
Planstraße
Planstraße
An den Kolonaten
An den Kolonaten
Petersfehn
LPB III
LPB IV
LPB V
LPB VI
Mittellinie