

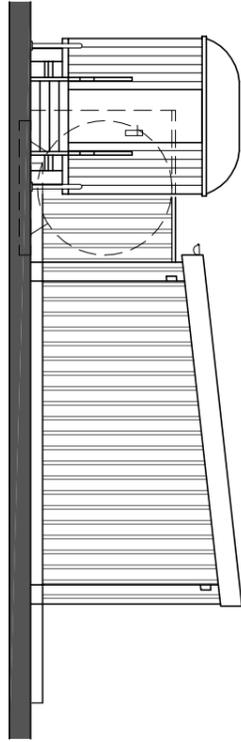


Ansicht Westen

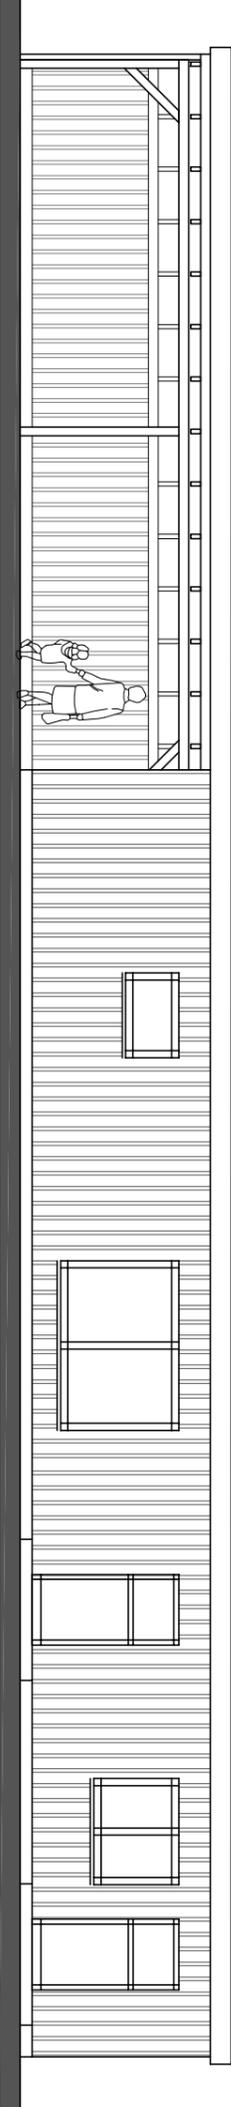

Ansicht Süden

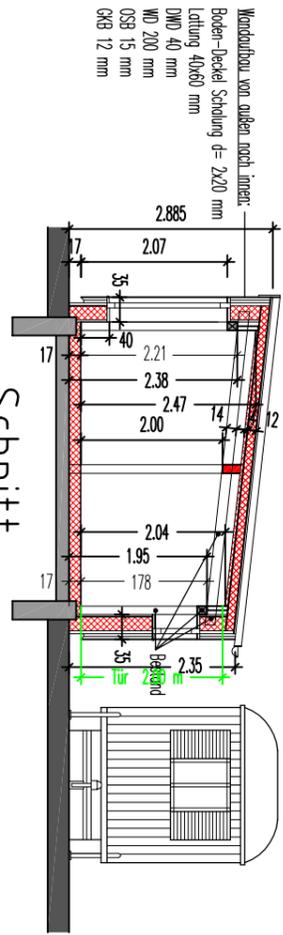

Ansicht Osten

- VORABZUG -

Unterschriften	
Bauherr	Datum
Architekt	Datum

Bauvorhaben		05.07.2018	
Errichtung einer Kinderkrippe für 10 Kinder (bis 3 Jahre) auf dem Gelände Waldkindergarten		Maststab 1:100	
Bauort	Genehmigung	Blattformat	
Waldlinie 7b	Bad Zwischenahn	A3	
26160 Bad Zwischenahn/Petersfehn	Furustück	4,2	
Planinhalt		Bearbeiter	
Schnitt, Ansichten		M.A. Stehle	
Balken/ri		Plan-Nr.	
Elterninitiative Zwergerland e.V. -Der Vorstand-		BA01	
Waldlinie 7b		Proj.-Nr.	
26160 Bad Zwischenahn/Petersfehn		ST-2017	

Planung HERGEN HARMMS Architekt & Bausachverständiger Alte Dorfsstr. 38 26160 Bad Zwischenahn / OT Otten Fon: 0441-984894-18 Mobil: 0171-2155441 Fax: 0441-20505855 eMail: info@harmms-harmms-arch.de		

Hinweis:
 Diese Zeichnung dient lediglich der Genehmigungsplanung und ist nicht zur Ausführung zu verwenden!
 Alle Maße sind am Bau zu prüfen, bei Unstimmigkeiten ist sofort die Bauleitung zu benachrichtigen!
 Die statischen Berechnungen, der Wärmeschutznachweis, sowie die Böschungsmessung haben Vorrang.
 Verbindlich anzuwendend sind die L-BauD, DVL-BauD, ENEC V DIN 4,1081, DIN 4,102, DIN 4,109, Flächennutzungspläne, Unfallverhütungsvorschriften sowie die Arbeitsschutzverordnung in ihrer neuesten Fassung.