





Suedost-Ansicht

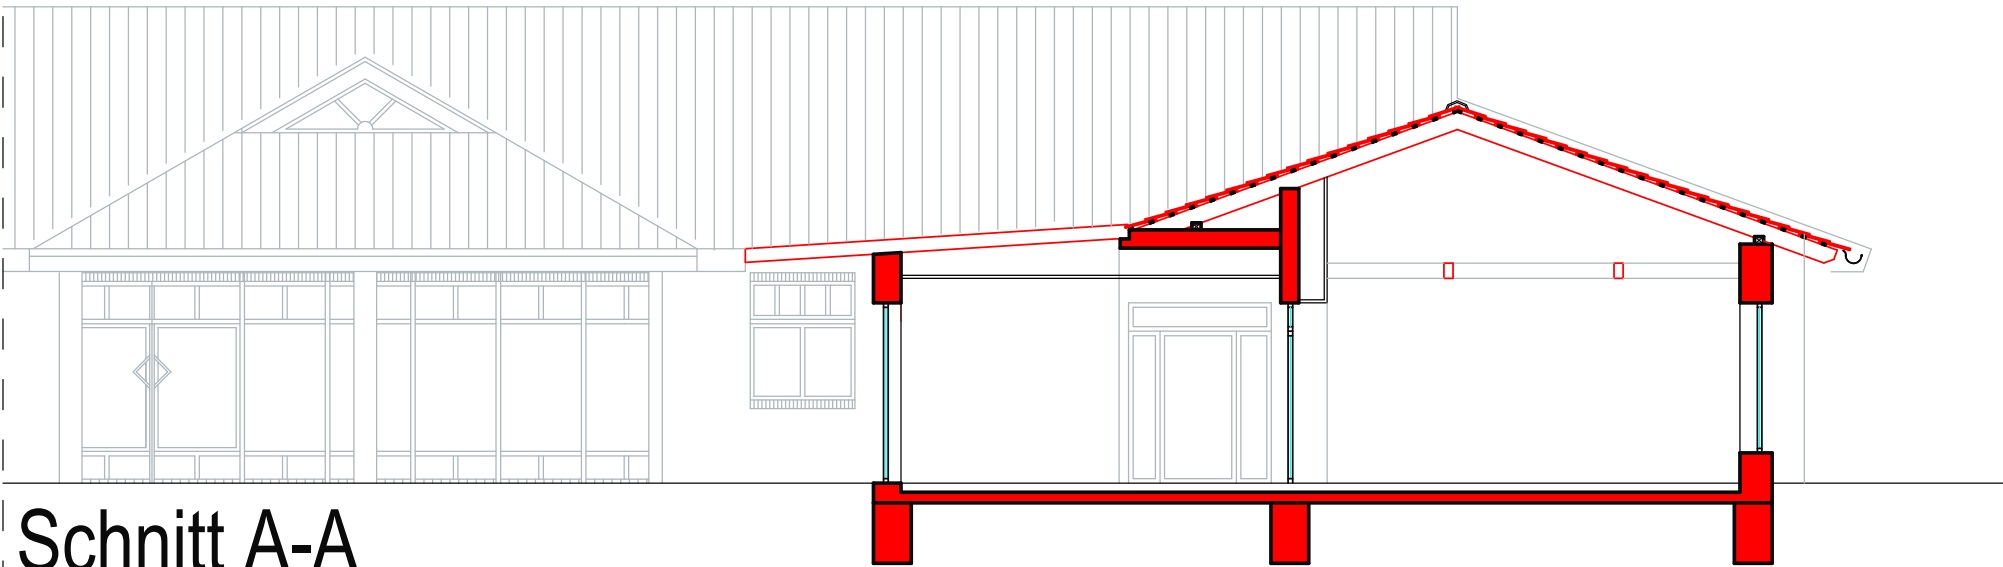

Schnitt A-A



Nordost-Ansicht

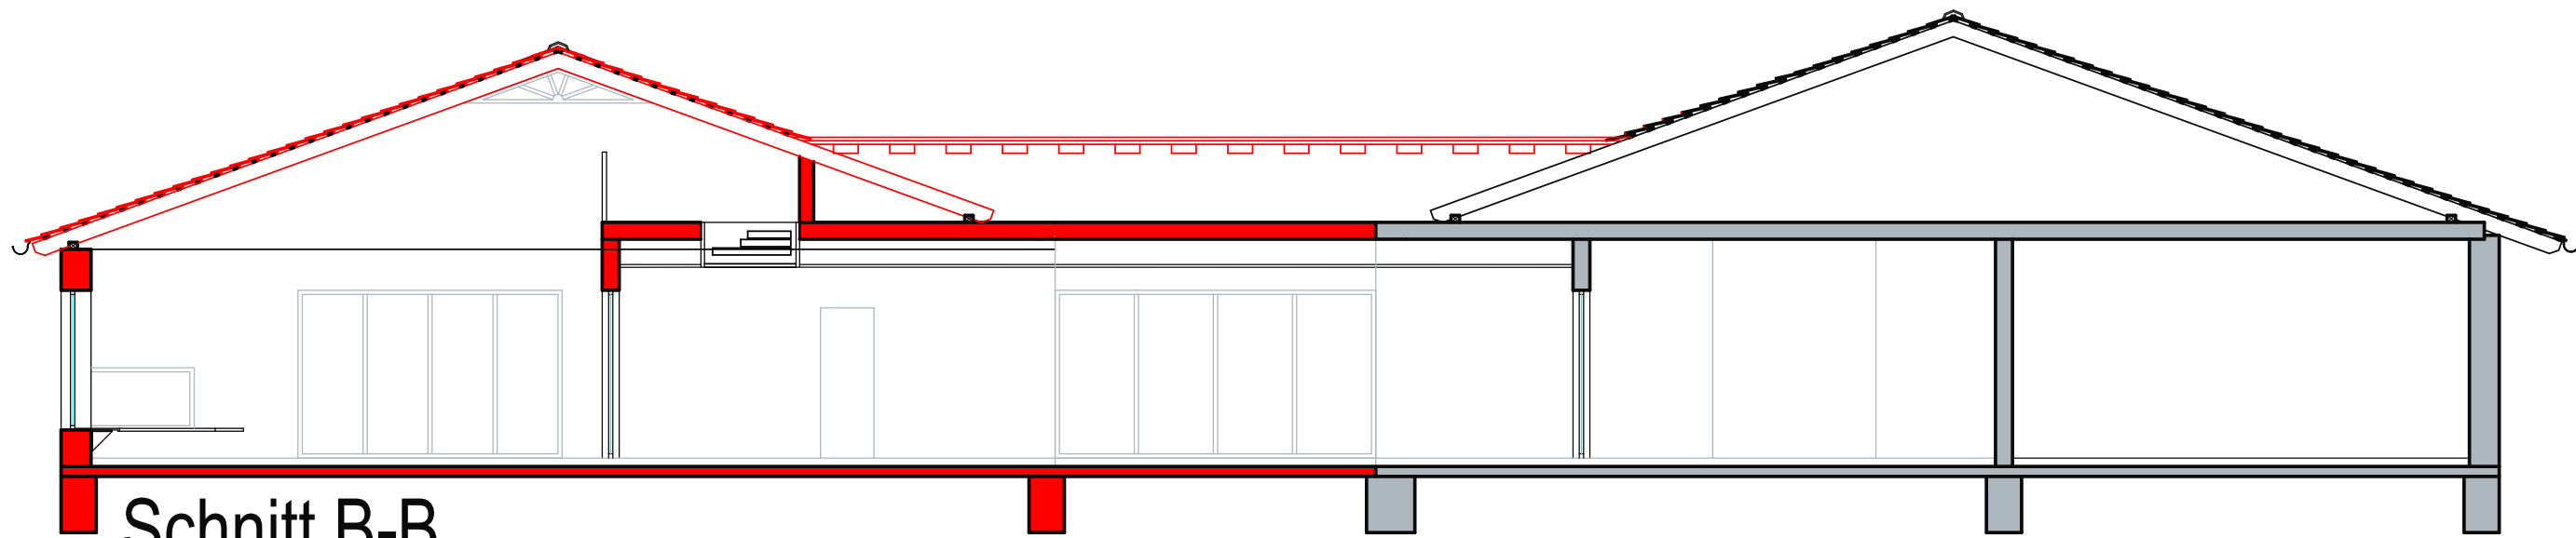

Schnitt B-B



Nordwest-Ansicht



Südwest-Ansicht

janßen bär partner janßen bär partnerschaft mbB Architekten und Ingenieure 26160 Bad Zwischenahn Telefon 0 44 03 / 92 81-0 Telefax 0 44 03 / 92 81-66			
KIGA ASCHHAUSEN - UMBAU			
ANSICHTEN + SCHNITT			
Gez.: 08.03.2019 MK	Maßstab: 1:100	Blatt-Gr.: 930 x 420	Projekt-Blatt-Nr.: 1619-E-03
Plot-Dat.: 08.03.2019 MK	Datei: entwurf.pro	Folie: Ansichten-Schnitt	
Bauherr:		Architekt:	

