


# Regelquerschnitt 1-1 Planstraße E, b=6,50m

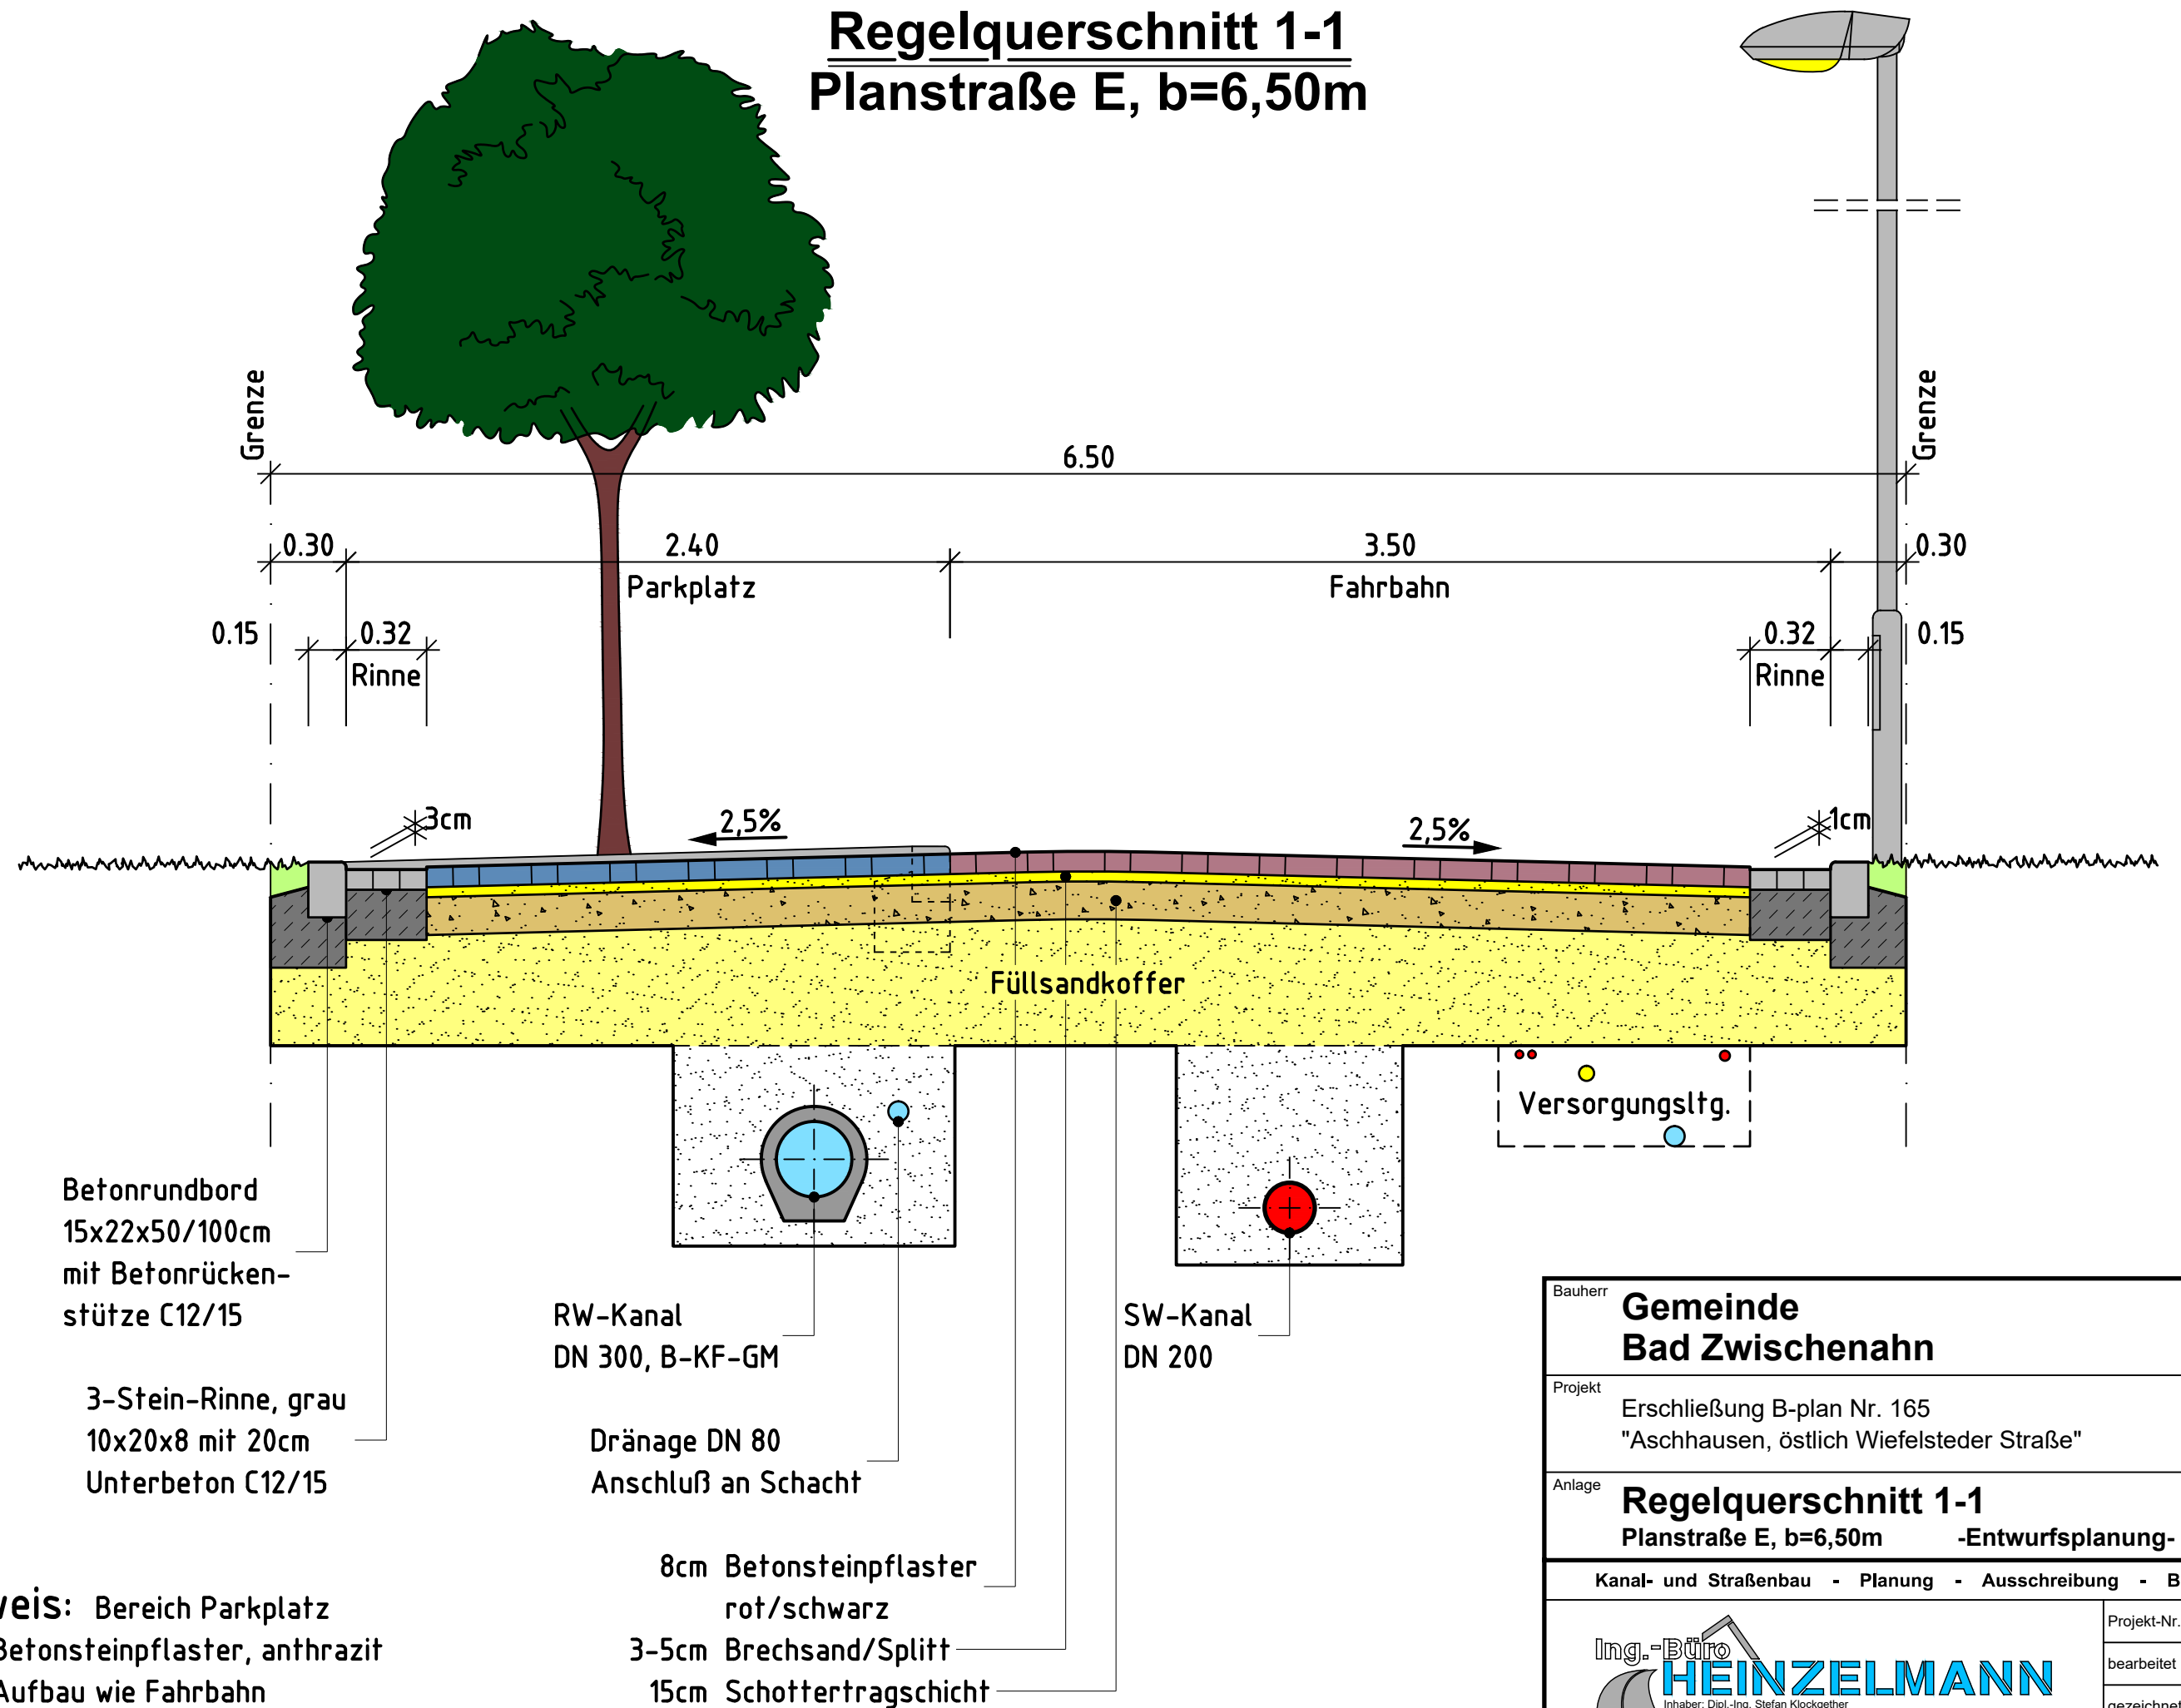

Bauherr	<b>Gemeinde Bad Zwischenahn</b>	Anlage-Nr.	
Projekt	Erschließung B-plan Nr. 165 "Aschhausen, östlich Wiefelsteder Straße"	Blatt-Nr.	
Anlage	<b>Regelquerschnitt 1-1 Planstraße E, b=6,50m -Entwurfsplanung-</b>	Maßstab	1 : 25
		Datum	29.05.2020
Kanal- und Straßenbau - Planung - Ausschreibung - Bauleitung			
 Inhaber: Dipl.-Ing. Stefan Klockgether	Projekt-Nr.	1465	
	bearbeitet	S. Klockgether	
	gezeichnet	M. Kruse	
Wangerlandstr. 8 26215 Wiefelstede Tel.: 04402 / 9102-0 Fax: 04402 / 9102-22 Internet: www.ing-fh.de			