



Anlage Top 5

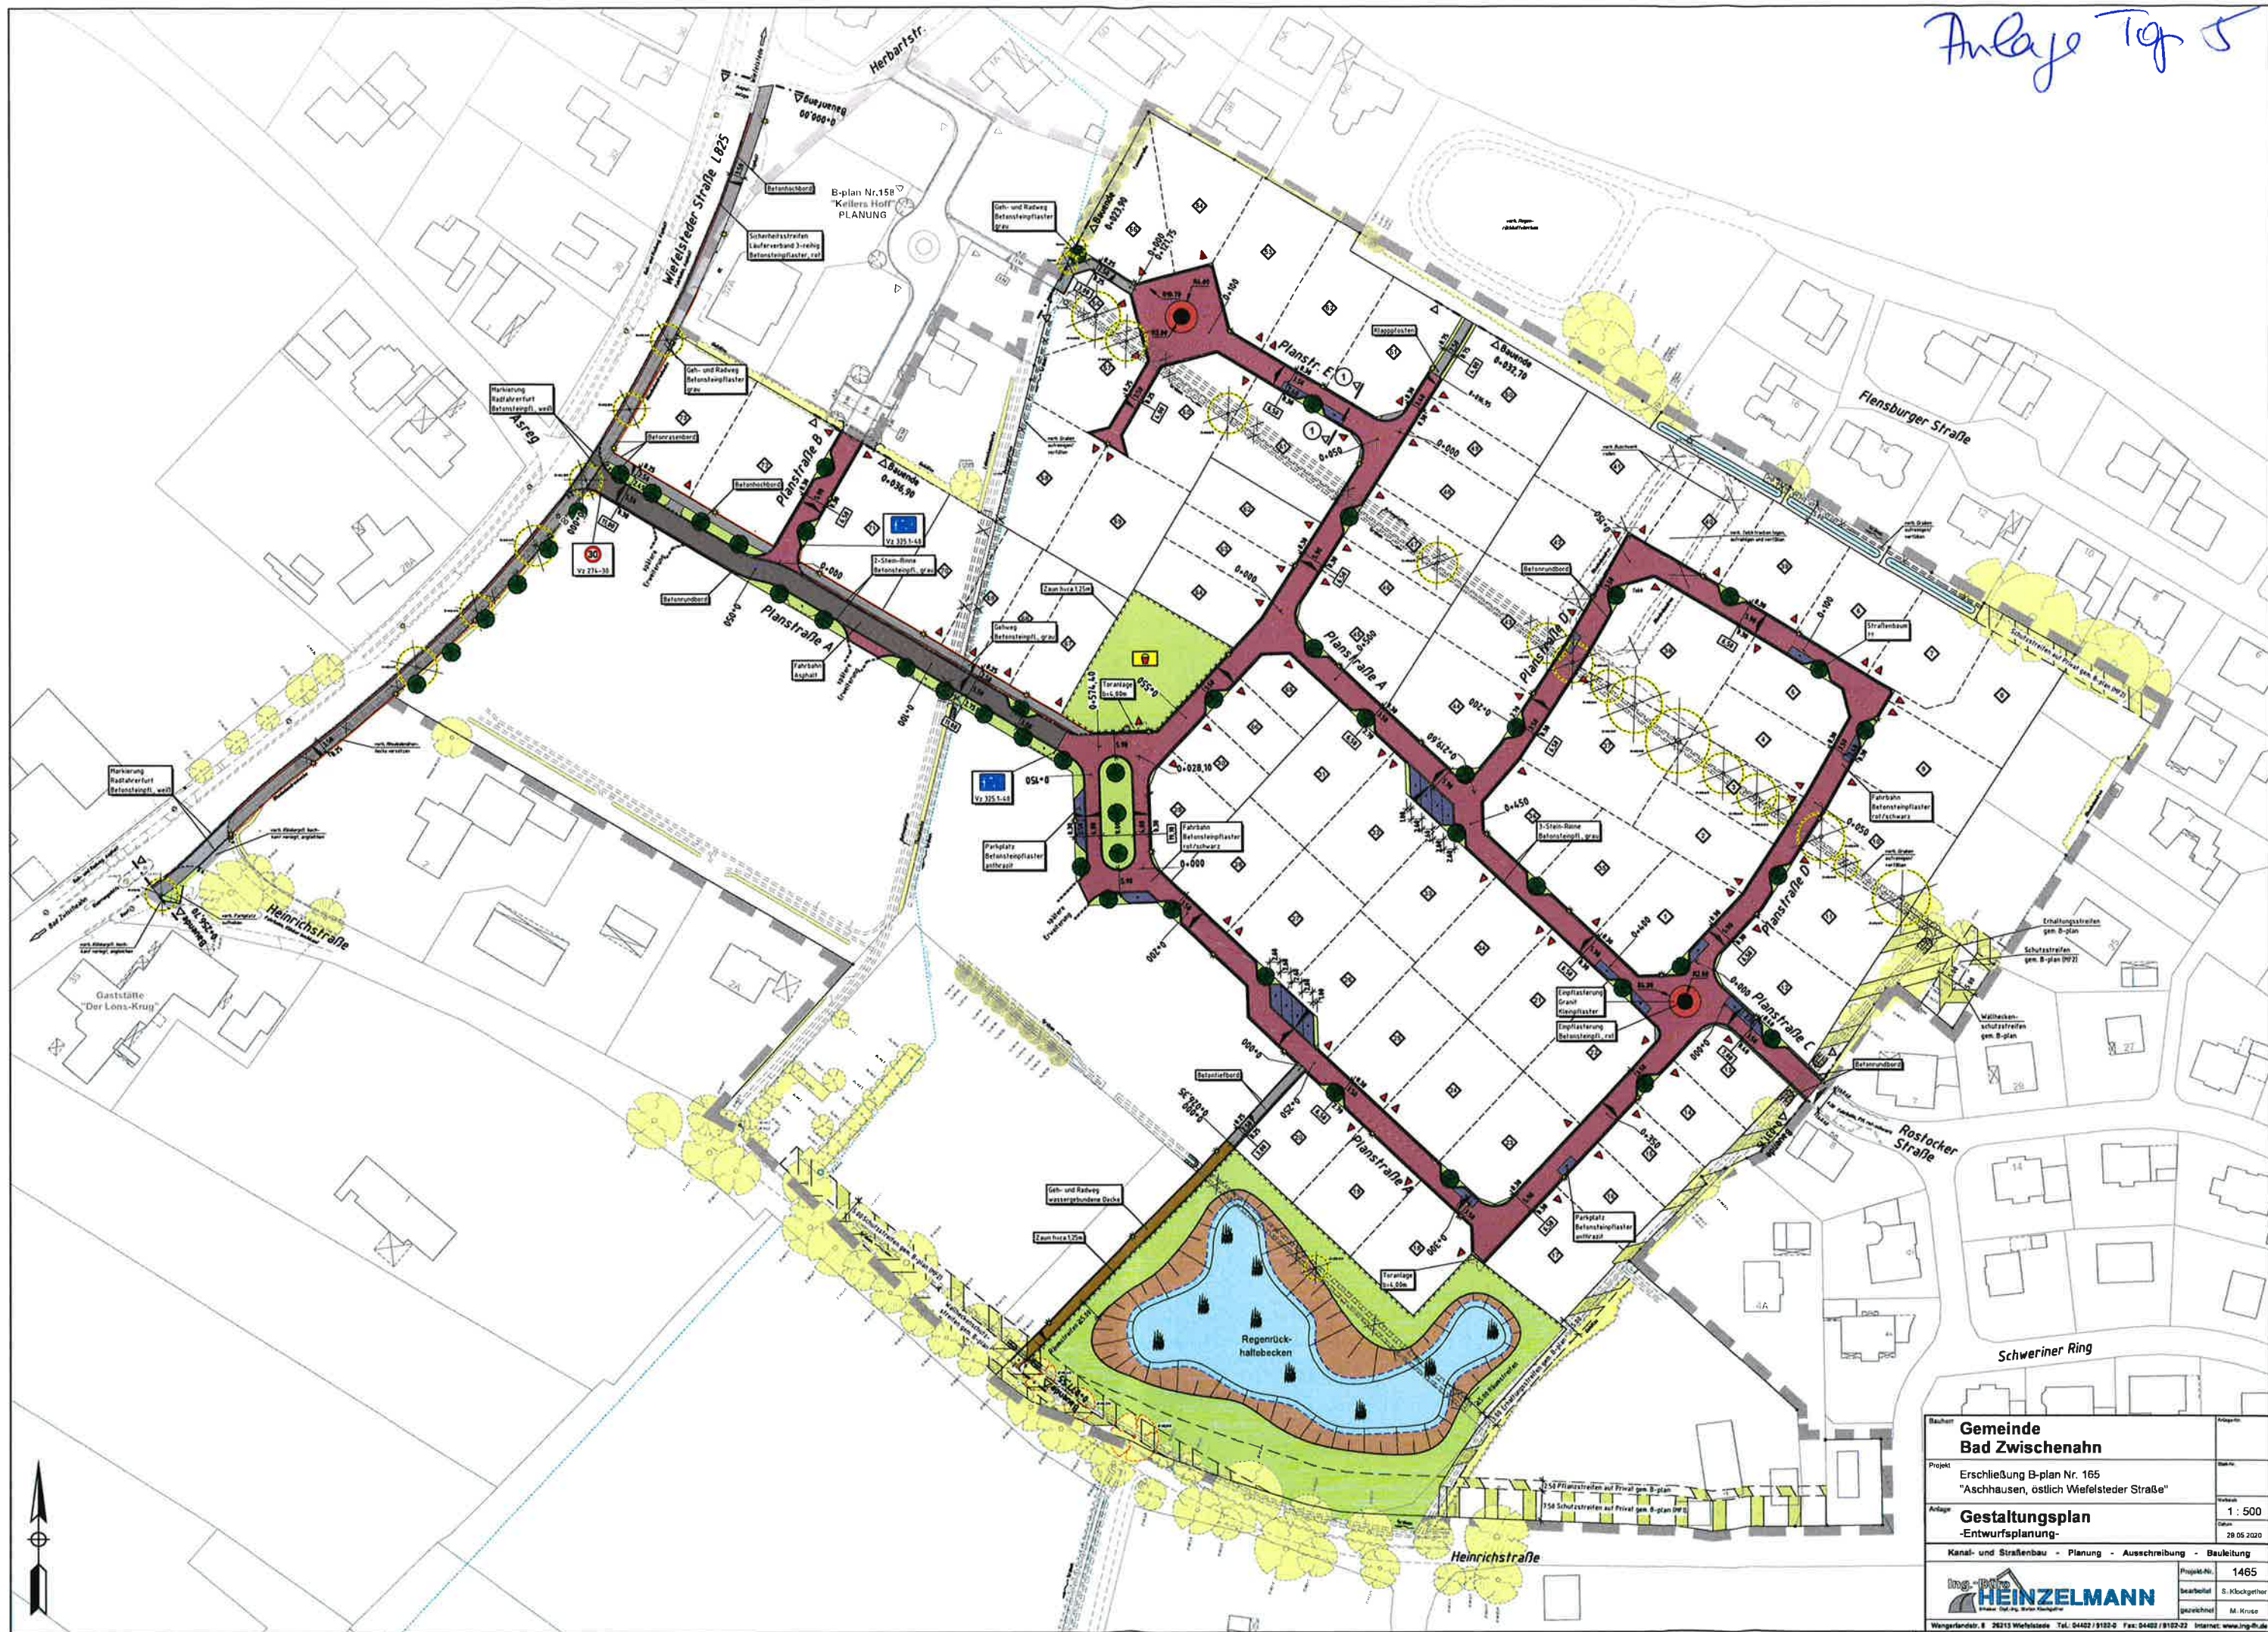

Gemeinde Bad Zwischenahn	
Projekt Erschließung B-plan Nr. 165 "Aschhausen, östlich Wiefelsteder Straße"	Skala 1 : 500
Anlage Gestaltungsplan Entwurfsplanung	Datum 28.05.2020
Kanal- und Straßenbau - Planung - Ausschreibung - Bauleitung	
Ing.-Büro HEINZELMANN Inhaber: Dipl.-Ing. Werner Klingauf	Projekt-Nr. 1465
Bearbeiter S. Klockgether	Gezeichnet M. Kruse
Wangerlandstr. 8 26213 Wiefelstede Tel.: 04402 / 9102-0 Fax: 04402 / 9102-22 Internet: www.ing-buero.de	

Anlage Typ 5

Regelquerschnitt 1-1 **Planstraße E, b=6,50m**

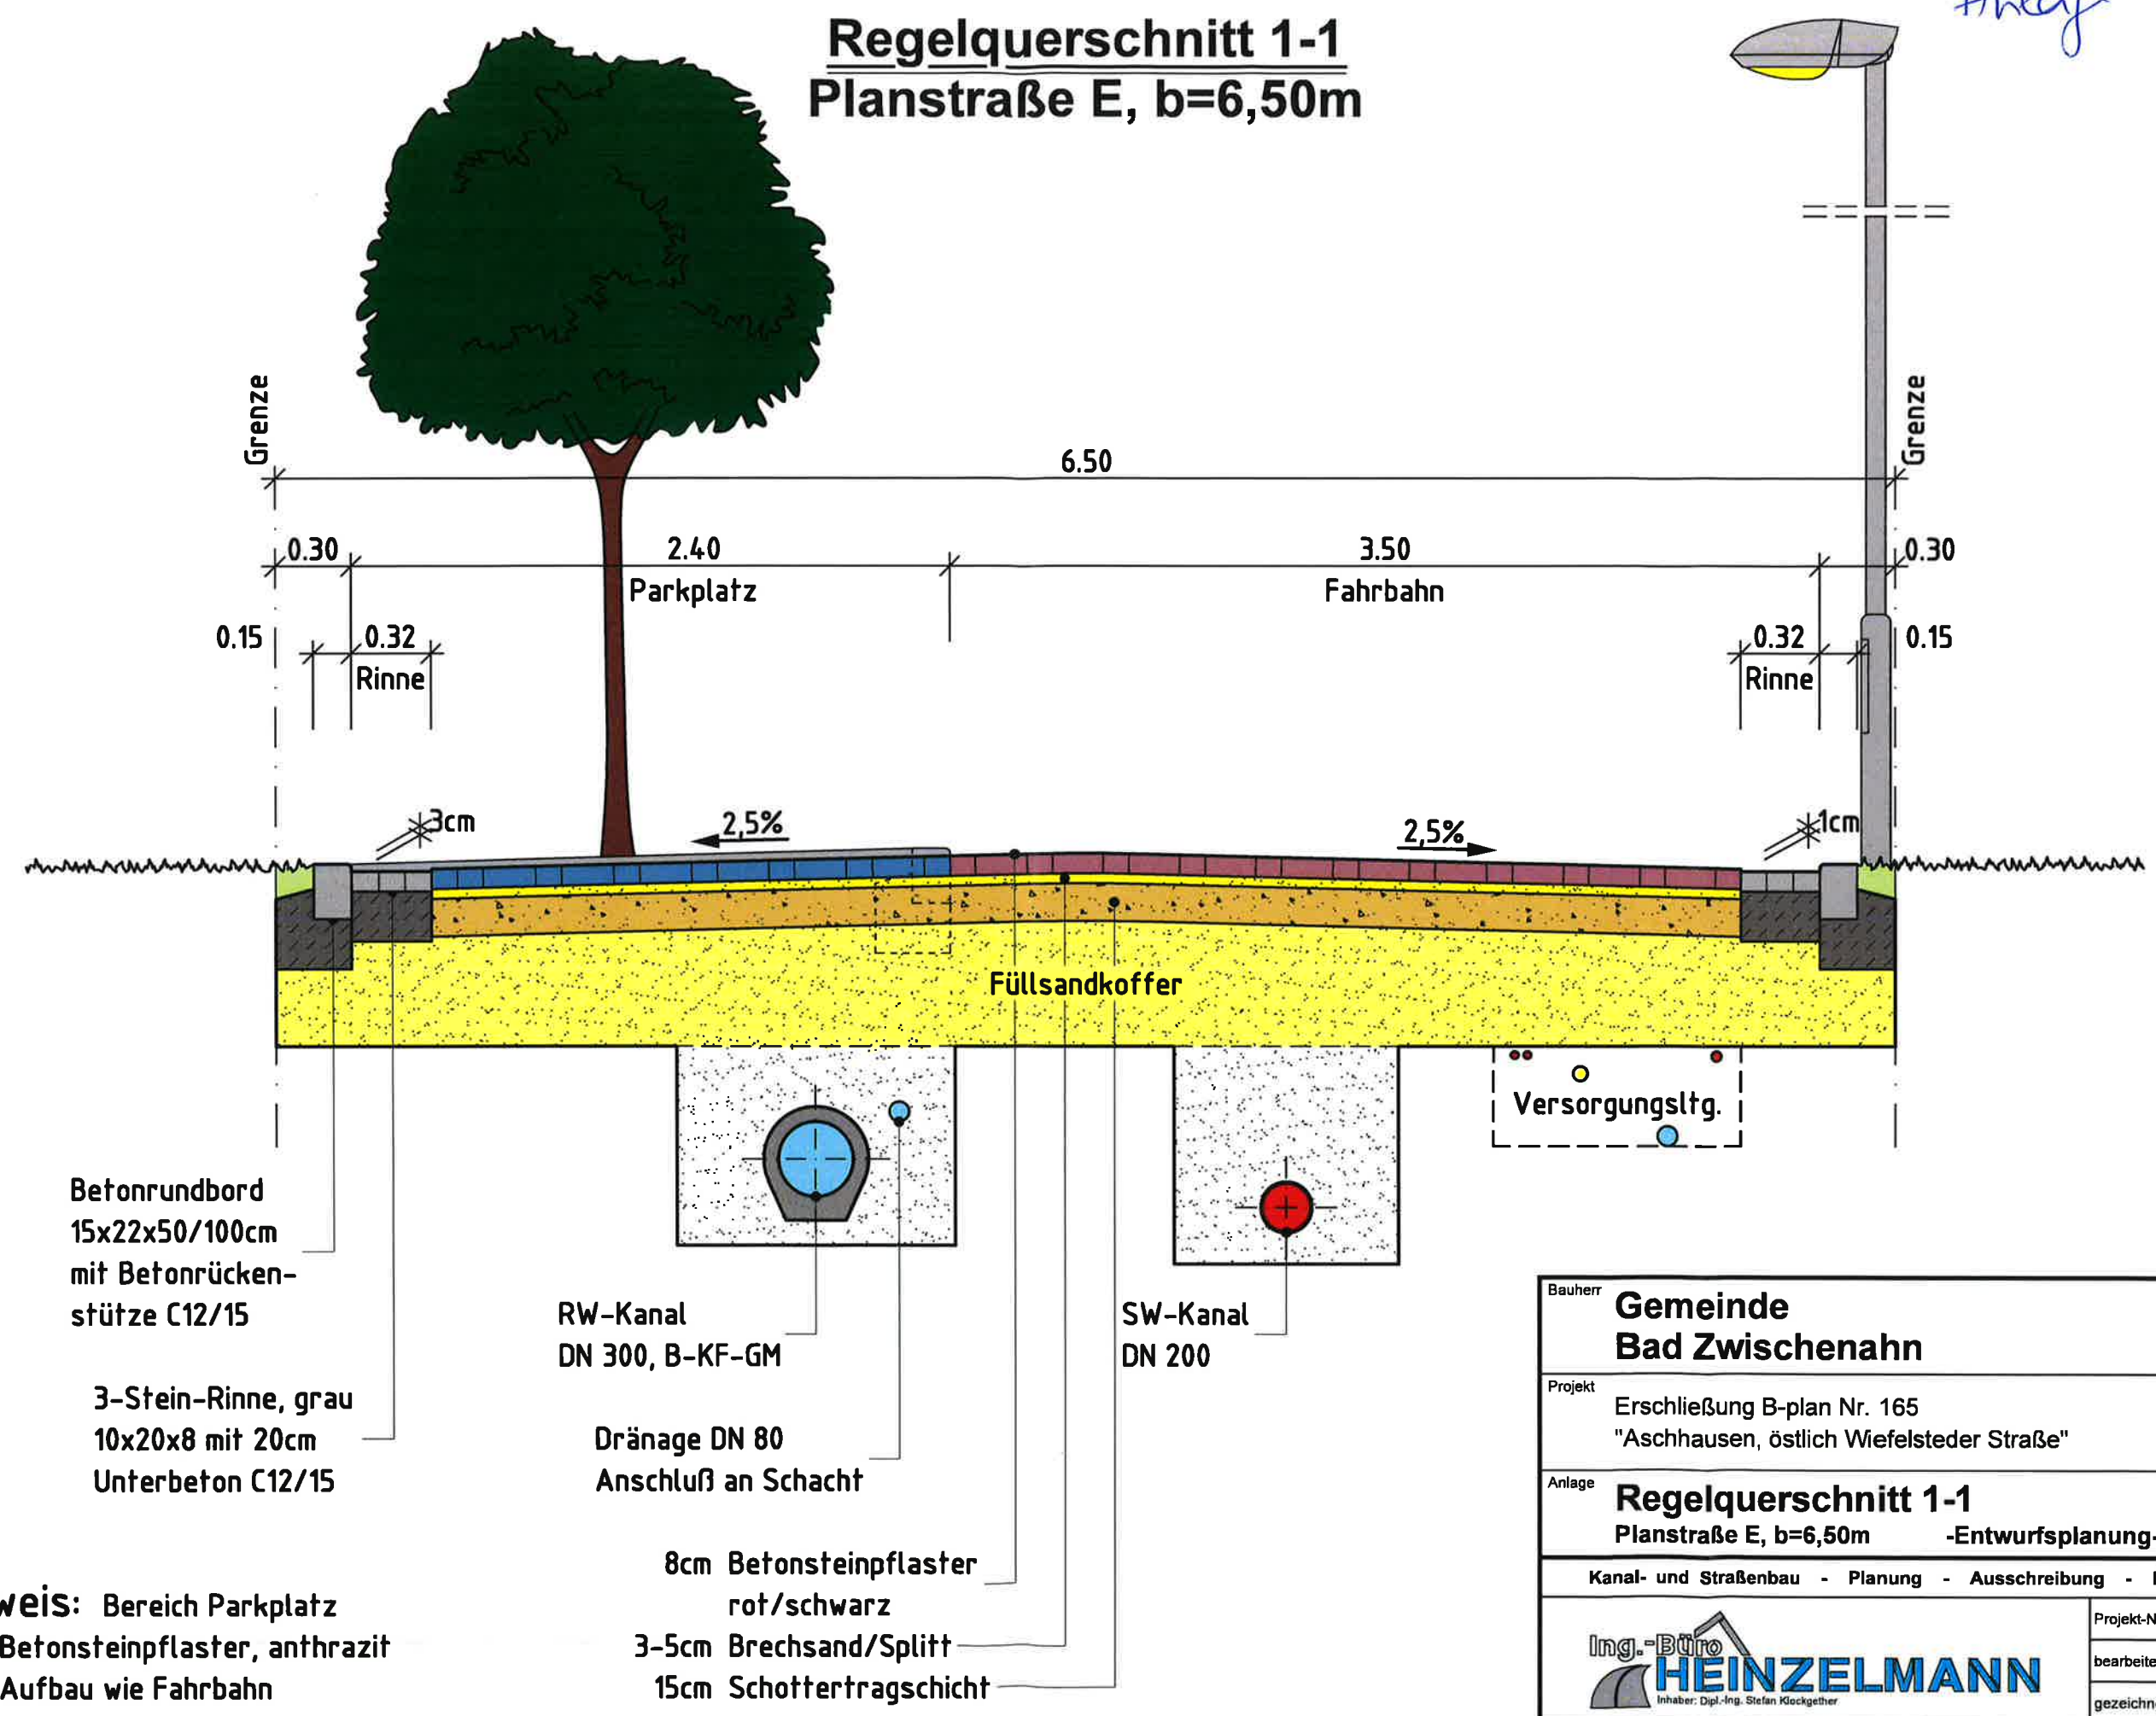

Betonrundbord
 15x22x50/100cm
 mit Betonrücken-
 stütze C12/15

3-Stein-Rinne, grau
 10x20x8 mit 20cm
 Unterbeton C12/15

RW-Kanal
 DN 300, B-KF-GM

Dränage DN 80
 Anschluß an Schacht

SW-Kanal
 DN 200

8cm Betonsteinpflaster
 rot/schwarz
 3-5cm Brechsand/Splitt
 15cm Schottertragschicht

Hinweis: Bereich Parkplatz
 8cm Betonsteinpflaster, anthrazit
 Aufbau wie Fahrbahn

Bauherr	Gemeinde Bad Zwischenahn	Anlage-Nr.	
Projekt	Erschließung B-plan Nr. 165 "Aschhausen, östlich Wiefelsteder Straße"	Blatt-Nr.	
Anlage	Regelquerschnitt 1-1 Planstraße E, b=6,50m	Maßstab	1 : 25
	-Entwurfsplanung-	Datum	29.05.2020
Kanal- und Straßenbau - Planung - Ausschreibung - Bauleitung			
 Ing.-Büro HEINZELMANN Inhaber: Dipl.-Ing. Stefan Klockgether		Projekt-Nr.	1465
		bearbeitet	S. Klockgether
		gezeichnet	M. Kruse
Wangerlandstr. 8 26215 Wiefelstede Tel.: 04402 / 9102-0 Fax: 04402 / 9102-22 Internet: www.ing-fh.de			