


# BAD ZWISCHENAHN

---

FERIENHÄUSER


## VERORTUNG

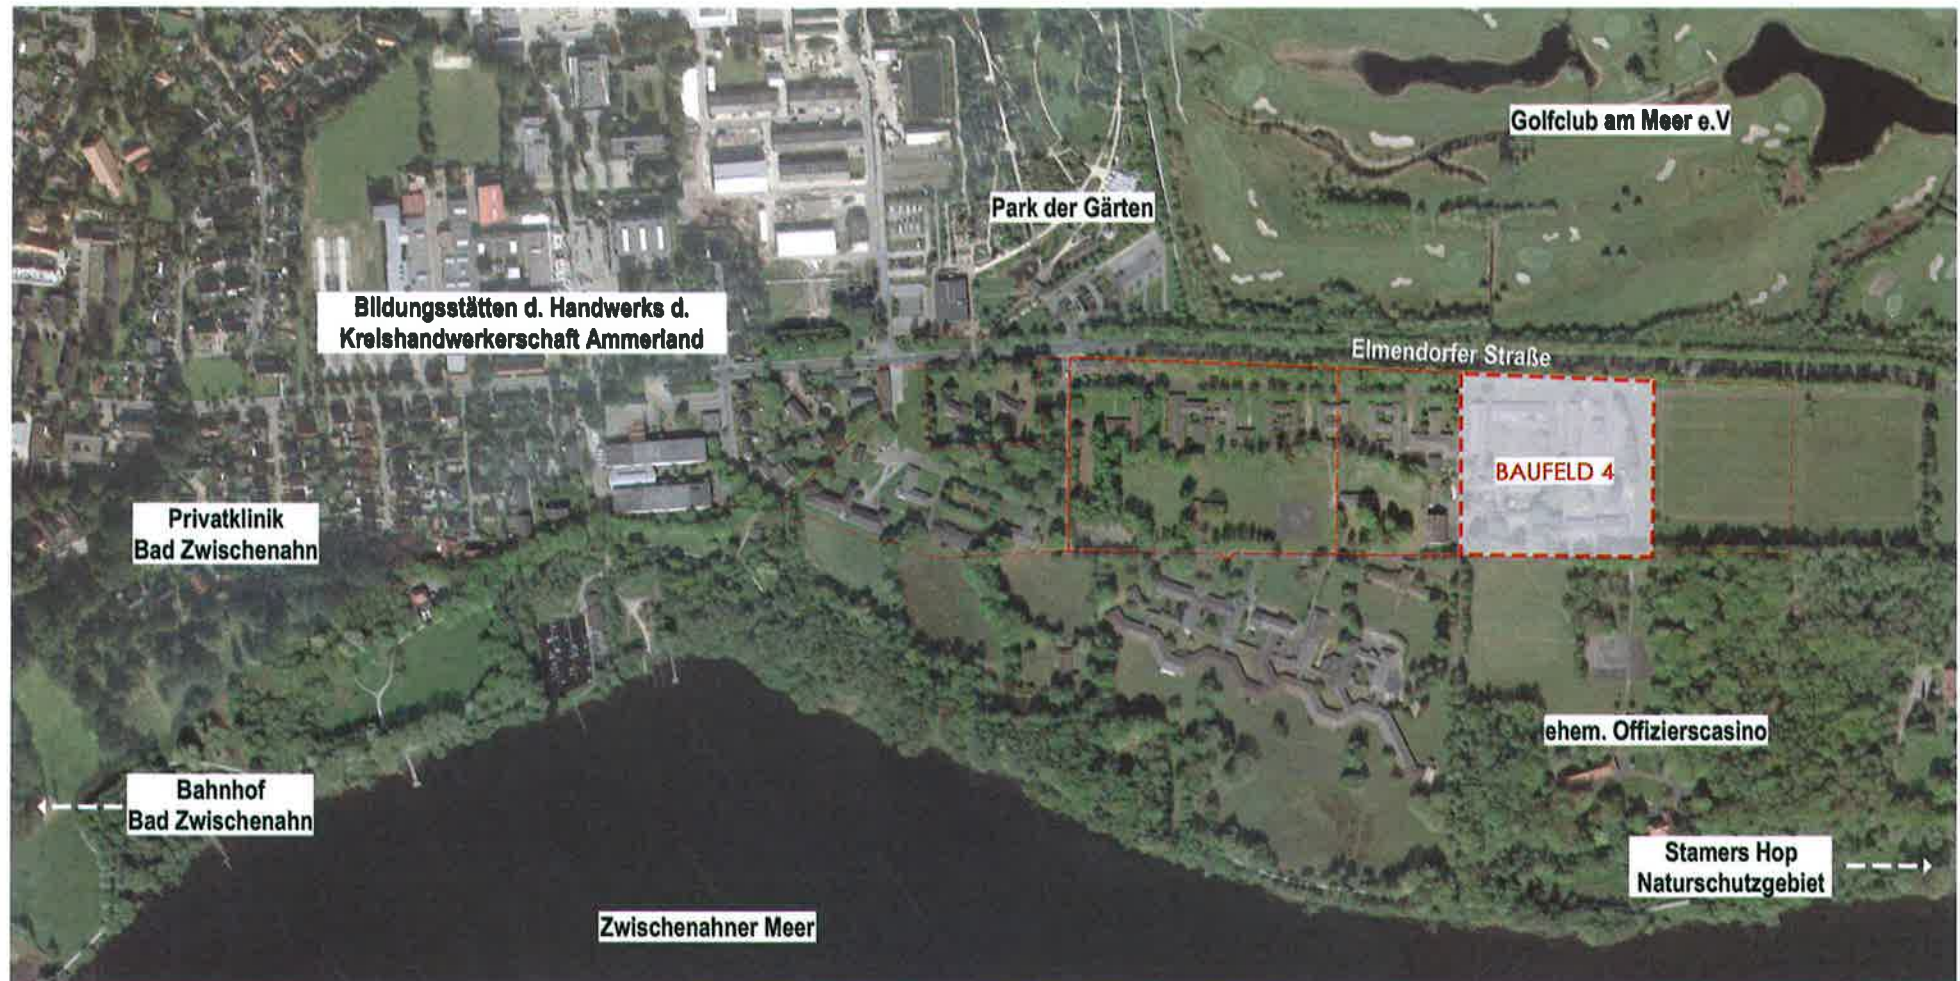



KONZEPT

DORFANGER

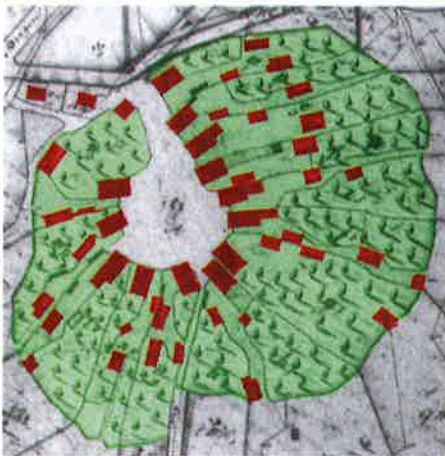

## KONZEPT SKIZZE

Baufeld 4 Fläche: 29.512,94 m<sup>2</sup>

10% Grünfläche : 2.951,82 m<sup>2</sup>

Mindest Grundstücksgrösse  
pro Wohnung : 567 m<sup>2</sup>

Grundfläche pro Ferien  
Wohnung : 85 m<sup>2</sup>

Gesamte Wohnungen  
Grundfläche : 2975 m<sup>2</sup>






## MODERNES HALLENHAUS MATERIALITÄT



## FASSADE SKIZZEN

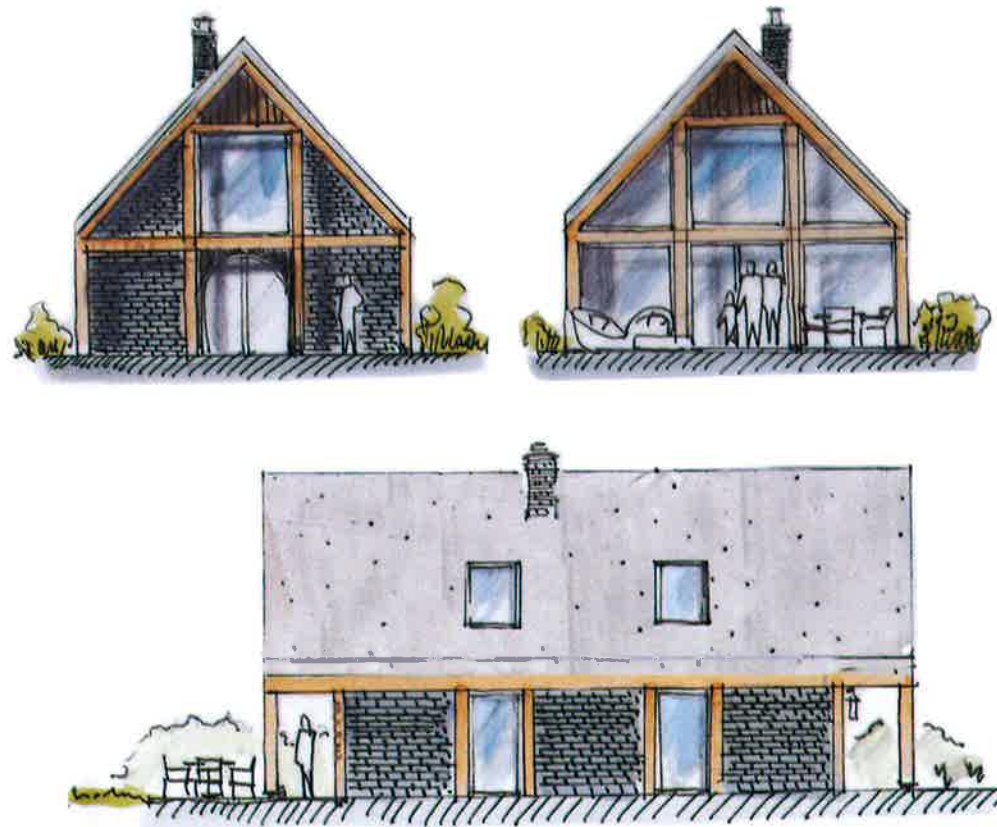




## SKIZZE




HAUSTYPEN  
HAUS A: 85 m<sup>2</sup>\_ VARIANTE 1

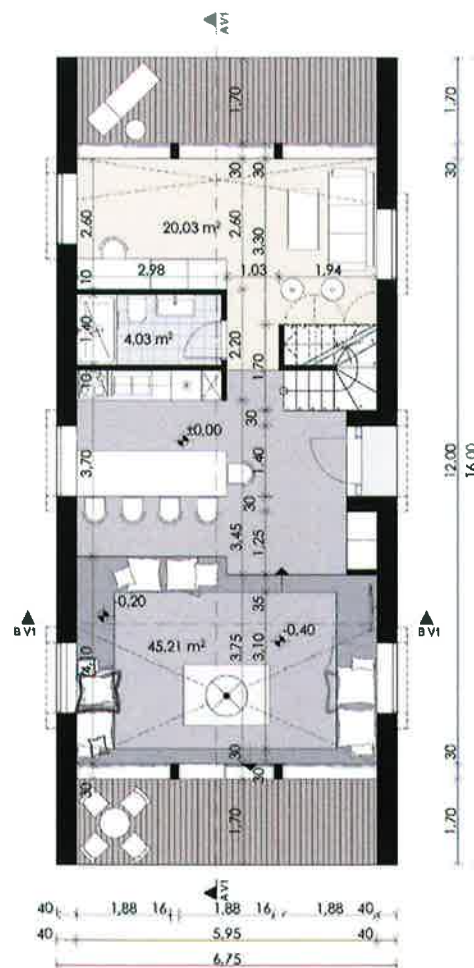

EG Ferienhäuser

1:100

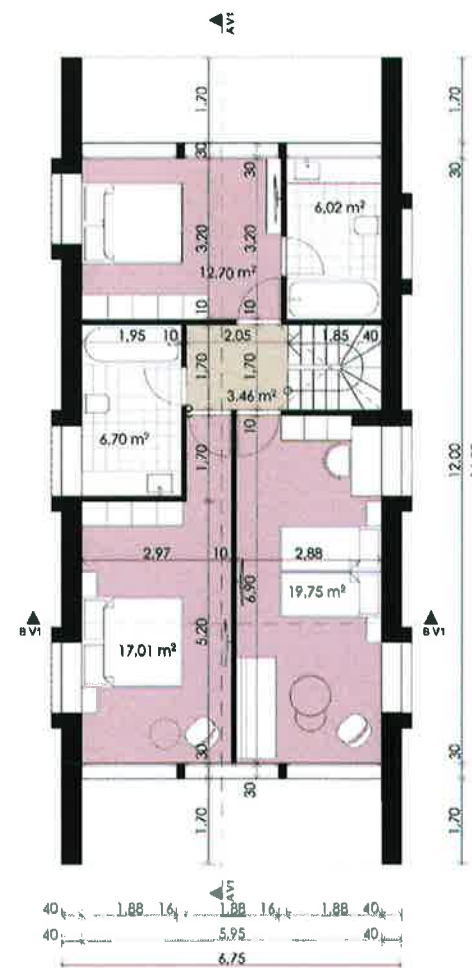


1.OG Ferienhäuser

1:100




HAUSTYPEN  
HAUS A: 85 m<sup>2</sup>\_ VARIANTE 2

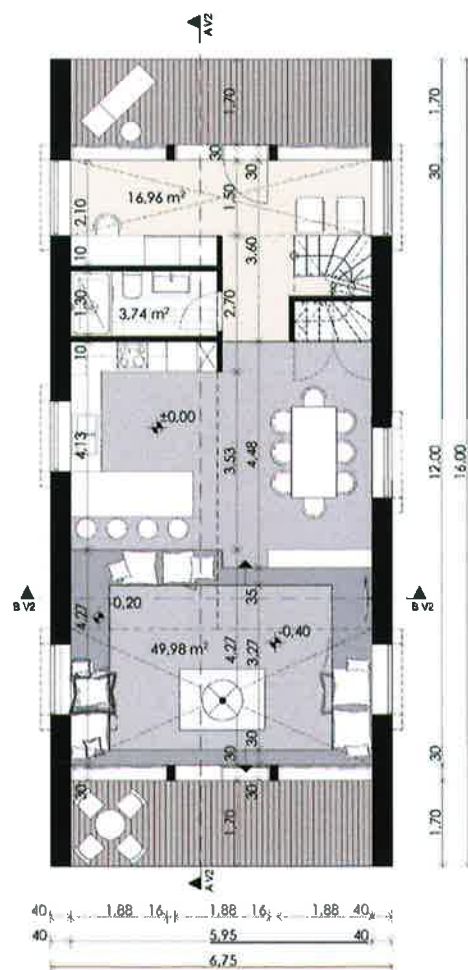

EG Ferienhäuser

1:100

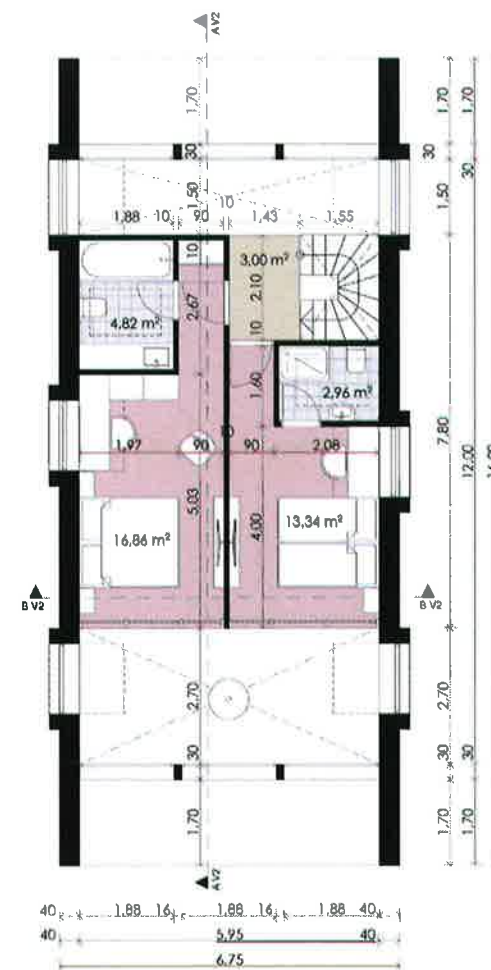

1.OG Ferienhäuser

1:100



## EG Ferlenhäuser

1:100




## 1.OG Ferienhäuser

1:100



3D\_VARIANTE 1-2

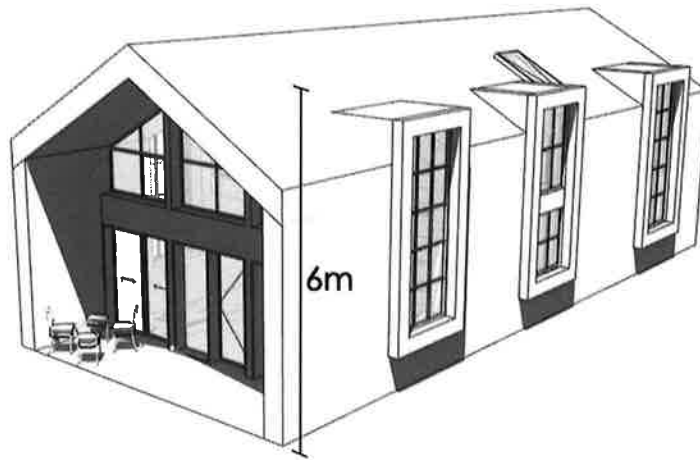

3D\_VARIANTE 3

