AUSBAUPLANUNG

Allgemeine Merkmale
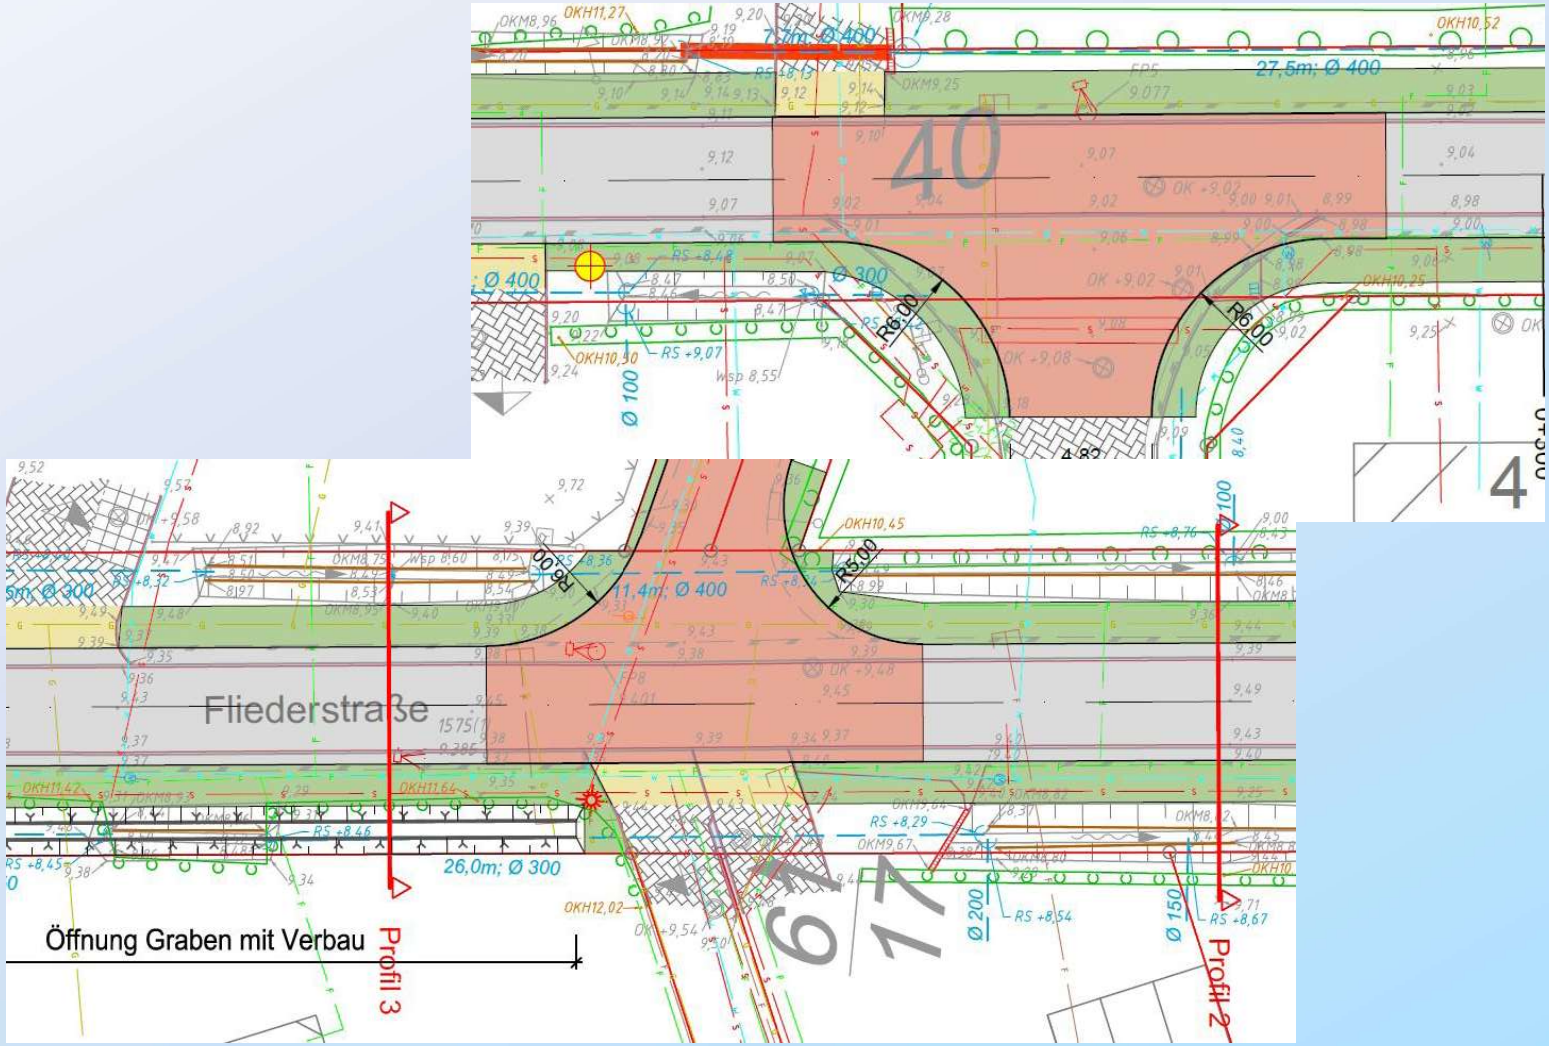
- Barrierefreier Ausbau ohne Nebenanlagen
- Fahrbahn mit Dachprofil
- Befestigung mit 2-schichtigem Asphaltaufbau
- Ausbaubreite rd. 4,25 m
- Fahrbahnrandstabilisierung
- Keine Fahrbahneinengungen
- Farbige Pflasterung in beiden Einmündungsbereichen
- Beidseitige Ertüchtigung und Nutzung der vorh. Entwässerungseinrichtungen
- 2 zusätzliche Leuchten