


## 2. Änderung des Bebauungsplanes Nr. 22 – Diekweg Nord

- Aufstellungsbeschluss

# Schritte des Bauleitplanverfahrens nach BauGB


1. Schritt  2. Schritt  3. Schritt  4. Schritt

## VERFAHRENS- STAND

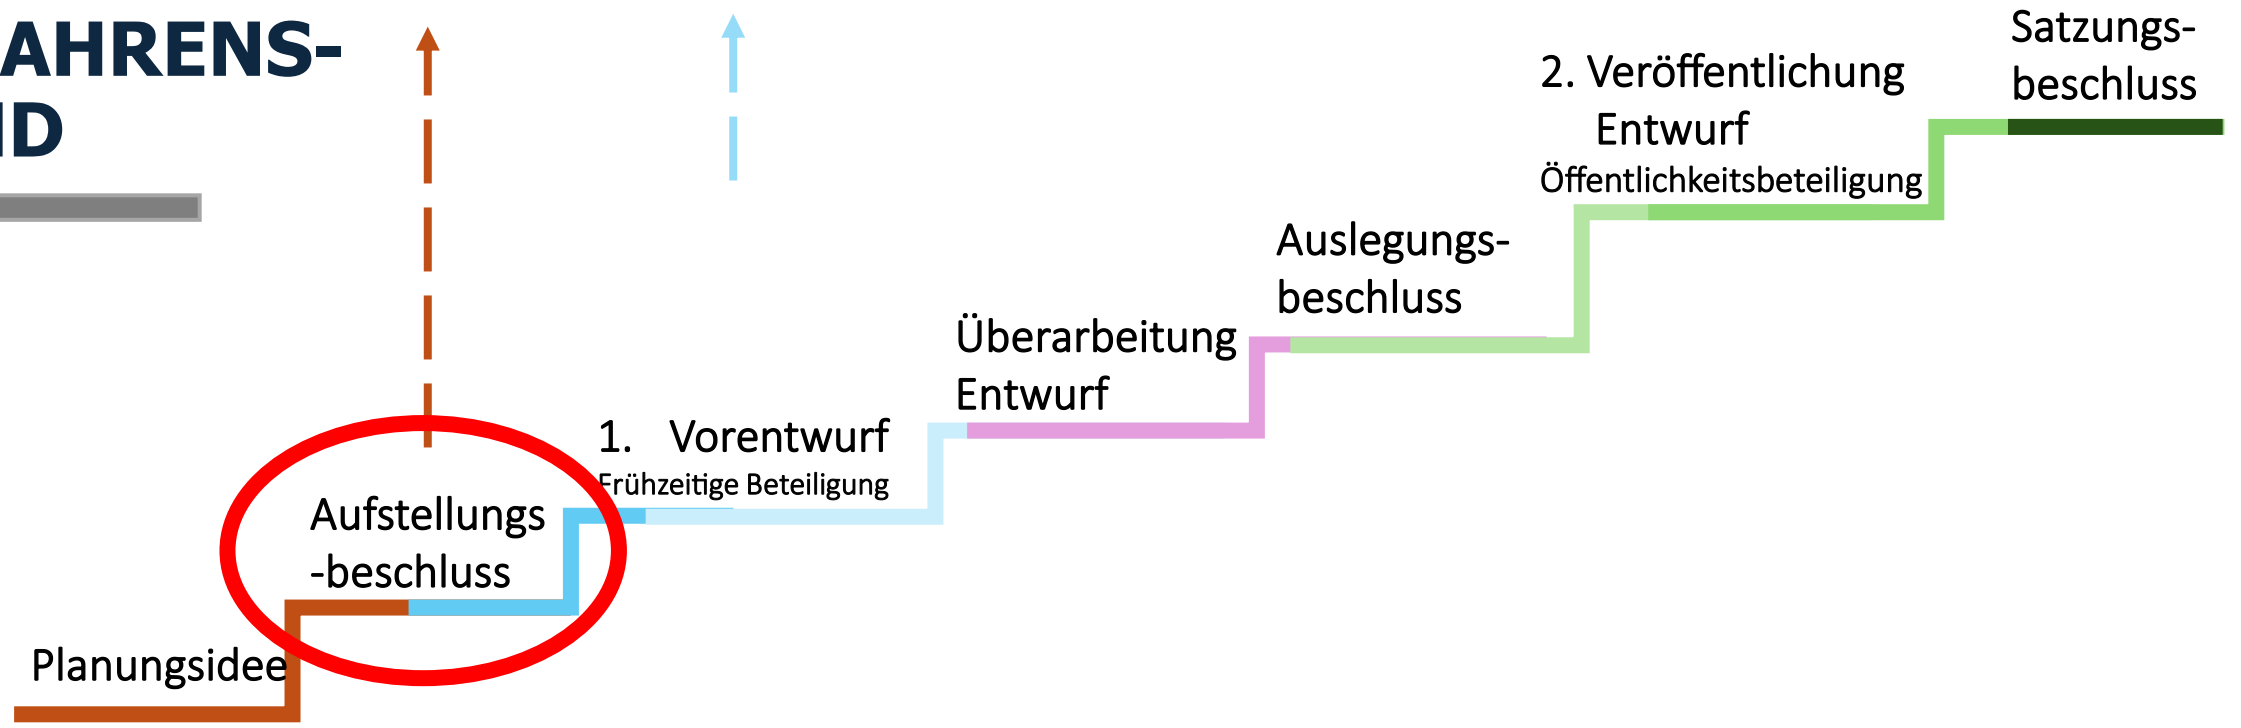





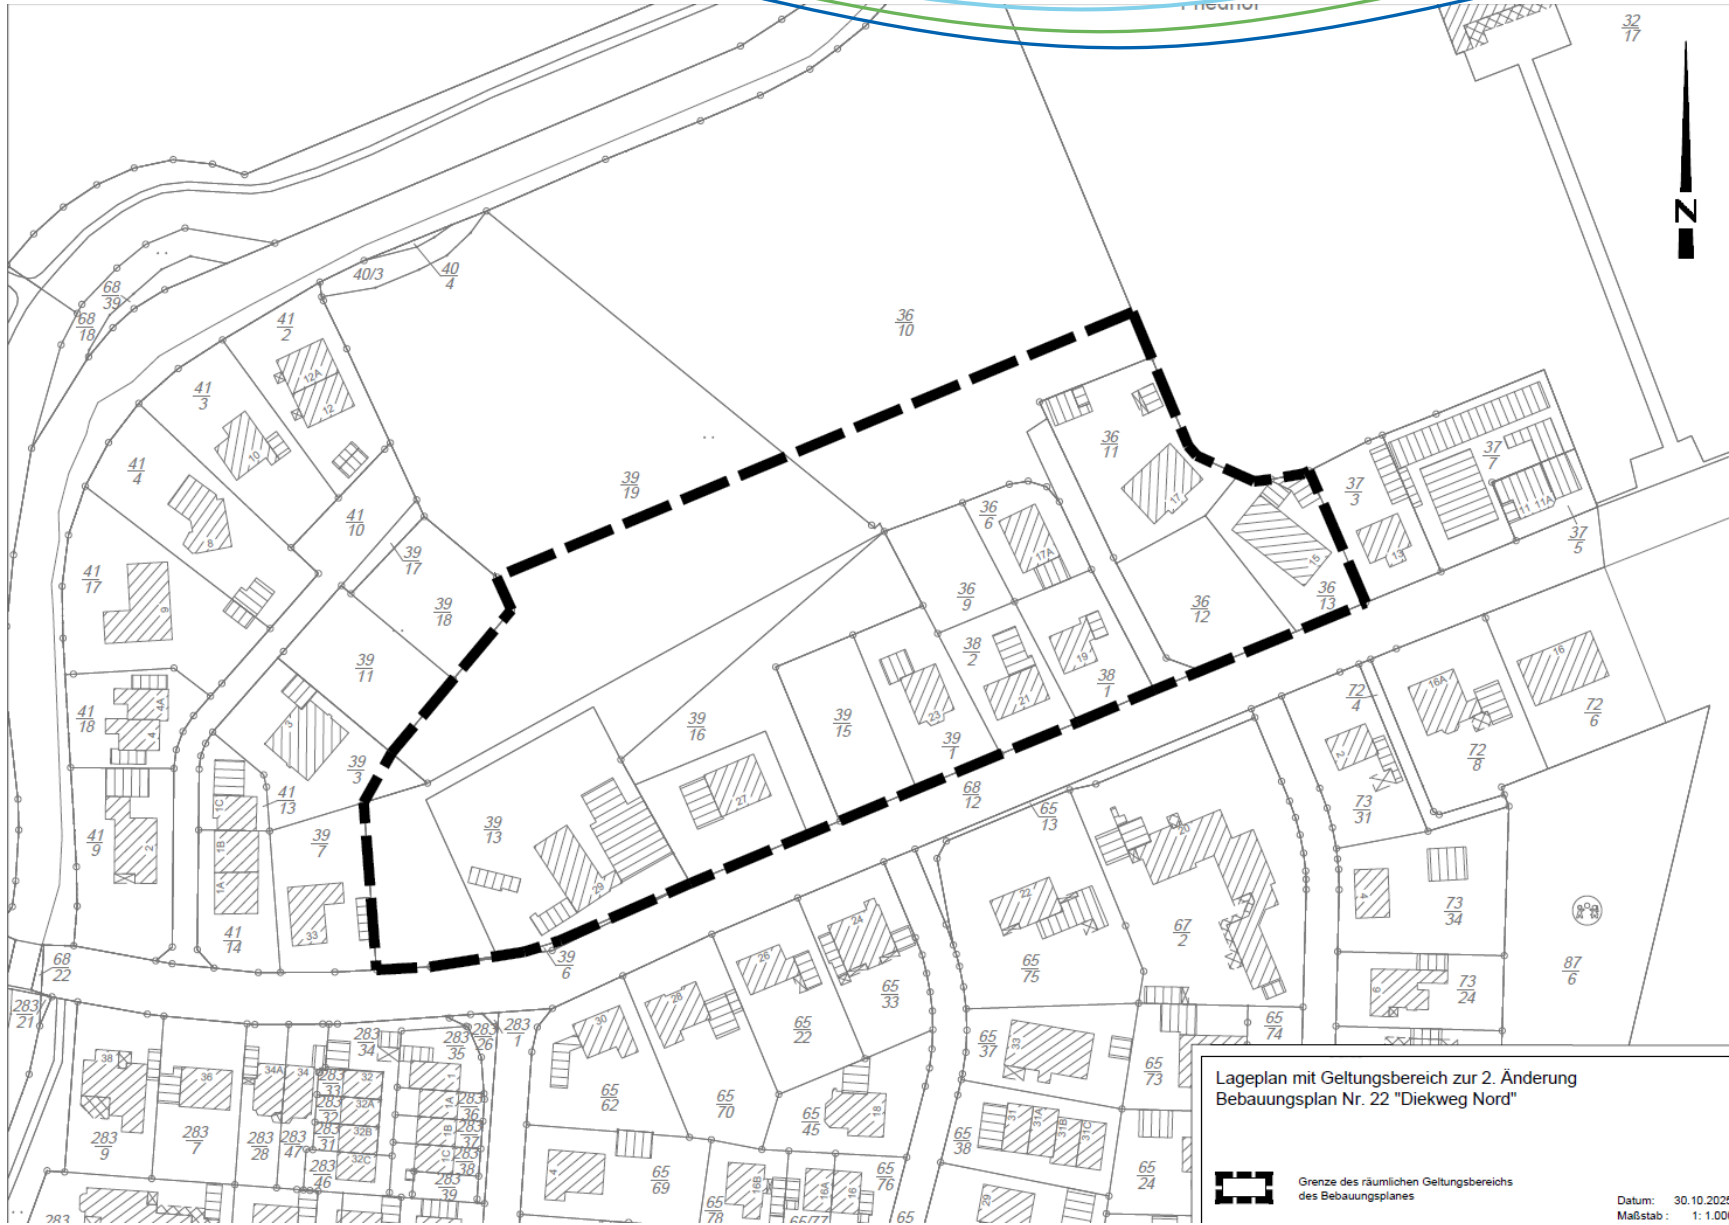


Ziel:  
Prüfung und Neuordnung der  
Verkehrs- und Parkplatzflächen

Lageplan mit Geltungsbereich zur 2. Änderung  
Bebauungsplan Nr. 22 "Diekweg Nord"

 Grenze des räumlichen Geltungsbereichs  
des Bebauungsplanes

Datum: 30.10.2025  
Maßstab: 1:1.000