


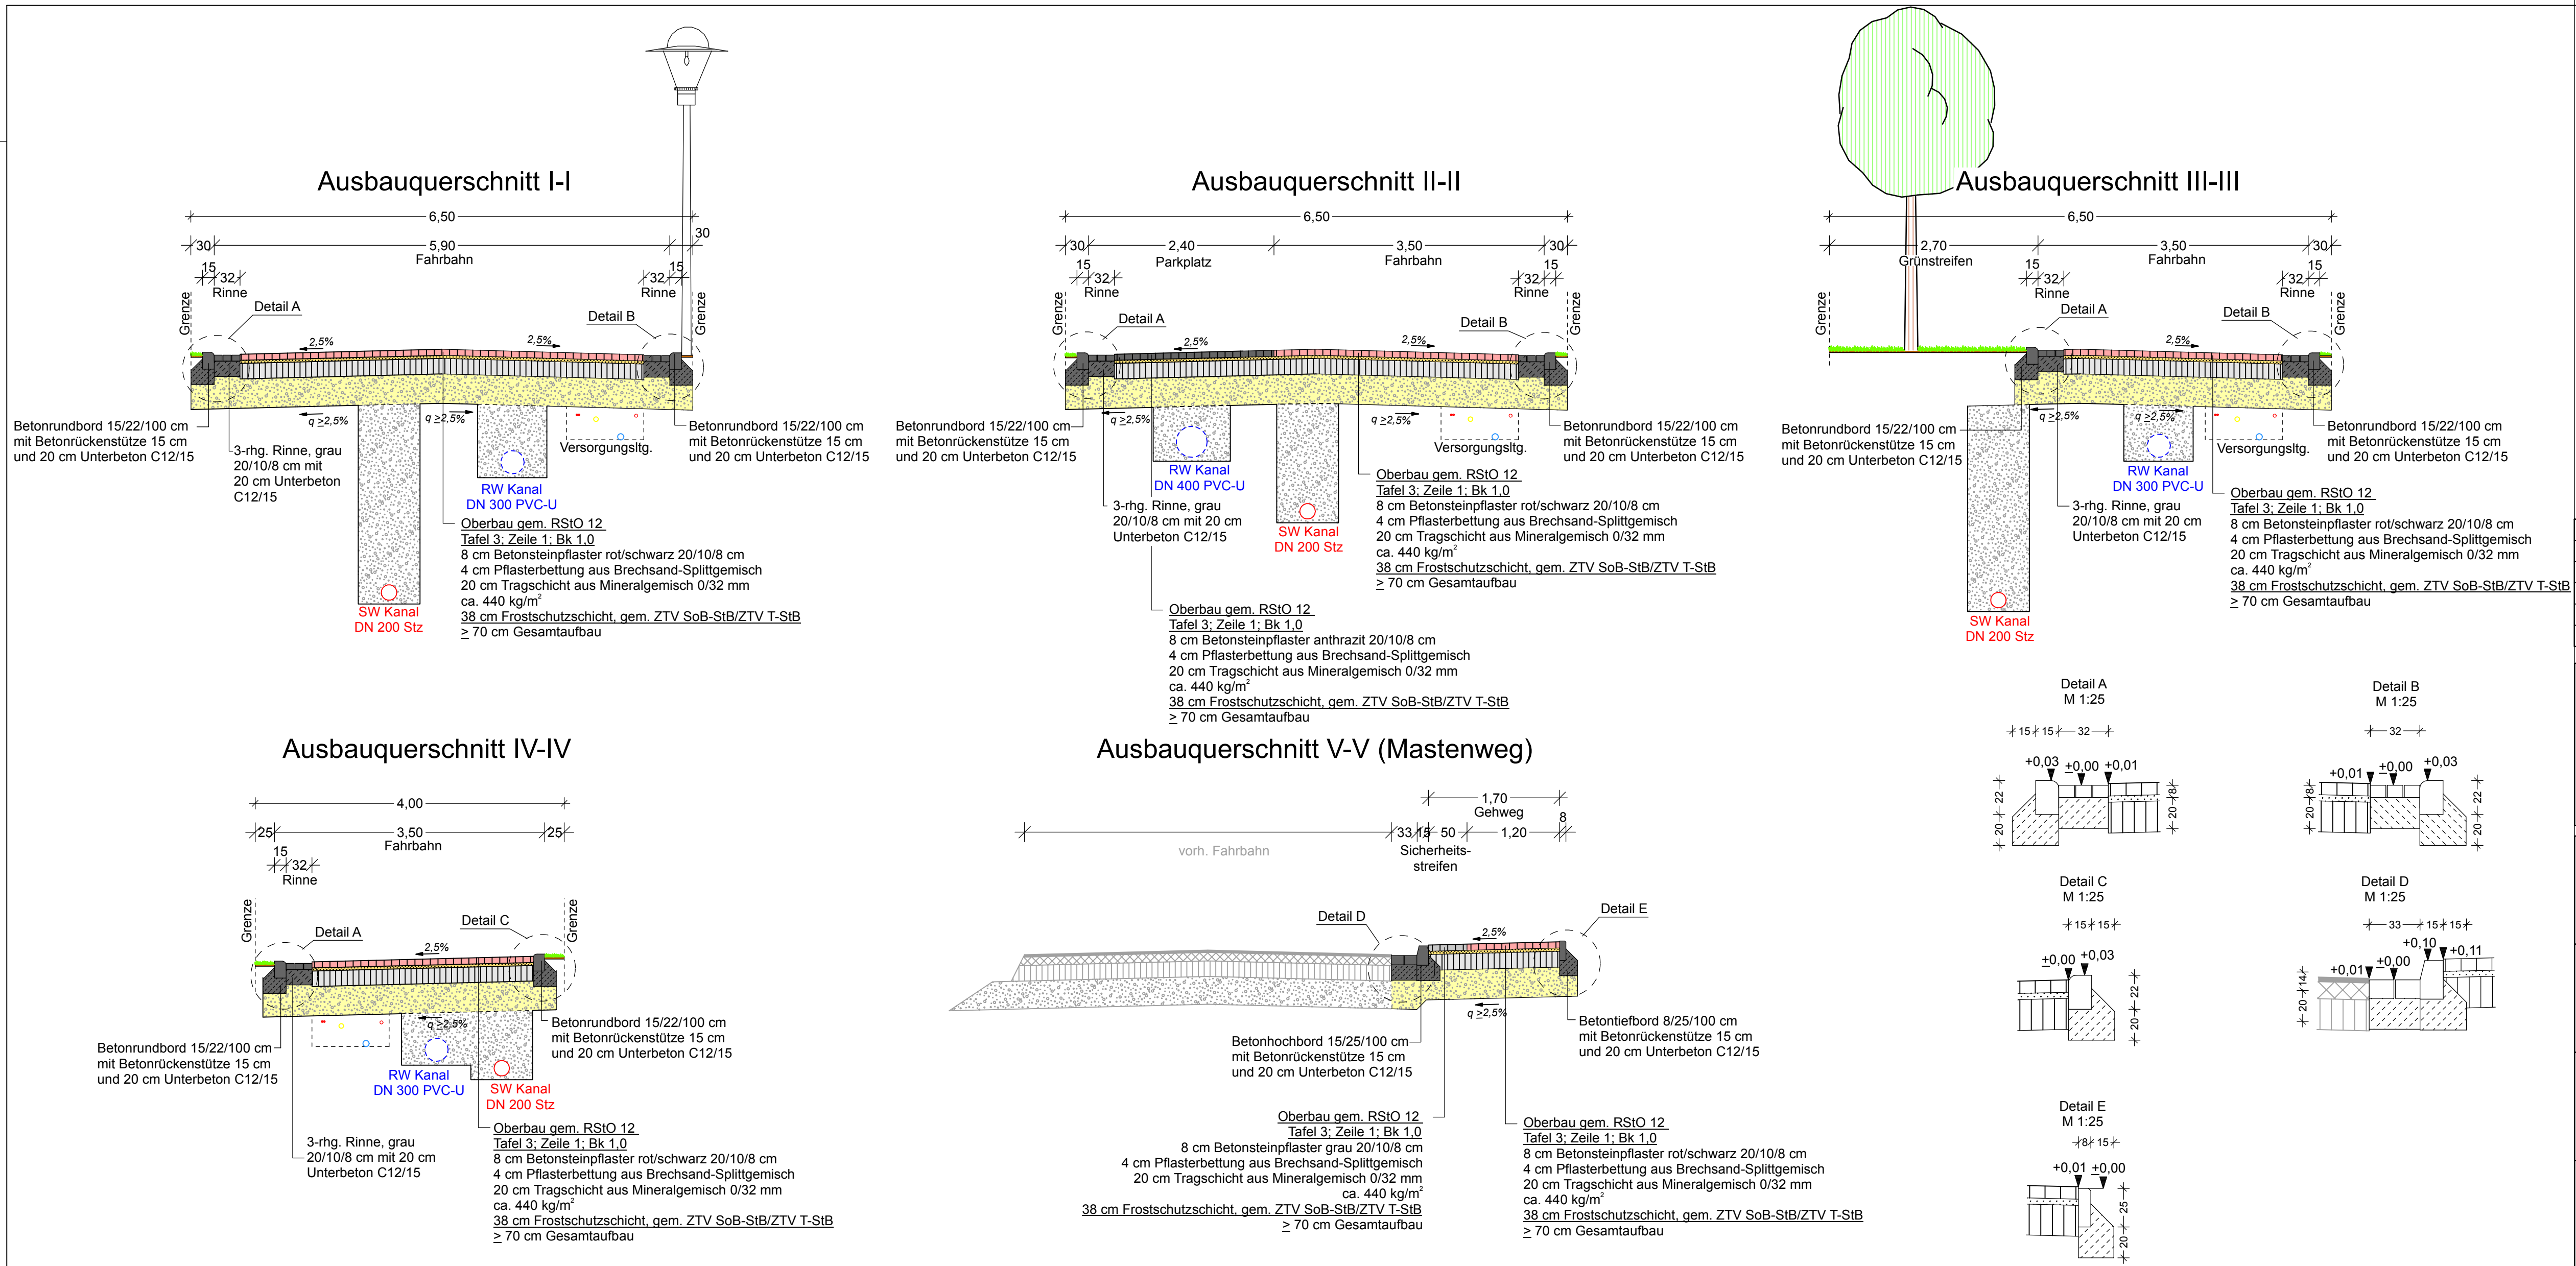

5			
4			
3			
2			
1	Änderungen gem. Rücksprache vom 11.12.17	11.12.17	Ha
Nr.	Art der Änderung	Datum	Aufgestellt

Entwurfsbearbeitung:	Datum	Zeichen
bearbeitet:	11.12.17	Ha/En
geplottet:	11.12.17	Plot
Projekt:	01-BZW-16-01	
Blatt Gr.:	0,295 m ²	
geprüft:		

**WESSELS
UND GRÜNEFELD**
INGENIEURBERATUNG

Böseler Straße 31
49681 Garrel

Tel. 04474/50523-0
Fax 04474/50523-29
E-Mail info@ing-wug.de

Gemeinde Bad Zwischenahn
Am Brink 9, 26160 Bad Zwischenahn

Maßnahme:	Unterlage Nr.: 14 Blatt Nr.: 1 Reg. Nr.:
-----------	--

Unterlage:	Darstellung:
Ausbauquerschnitte	Vorentwurf
Aufgestellt:	Maßstab: 1:50 Geprüft und Genehmigt: