


Index	Änderung	Datum	Name

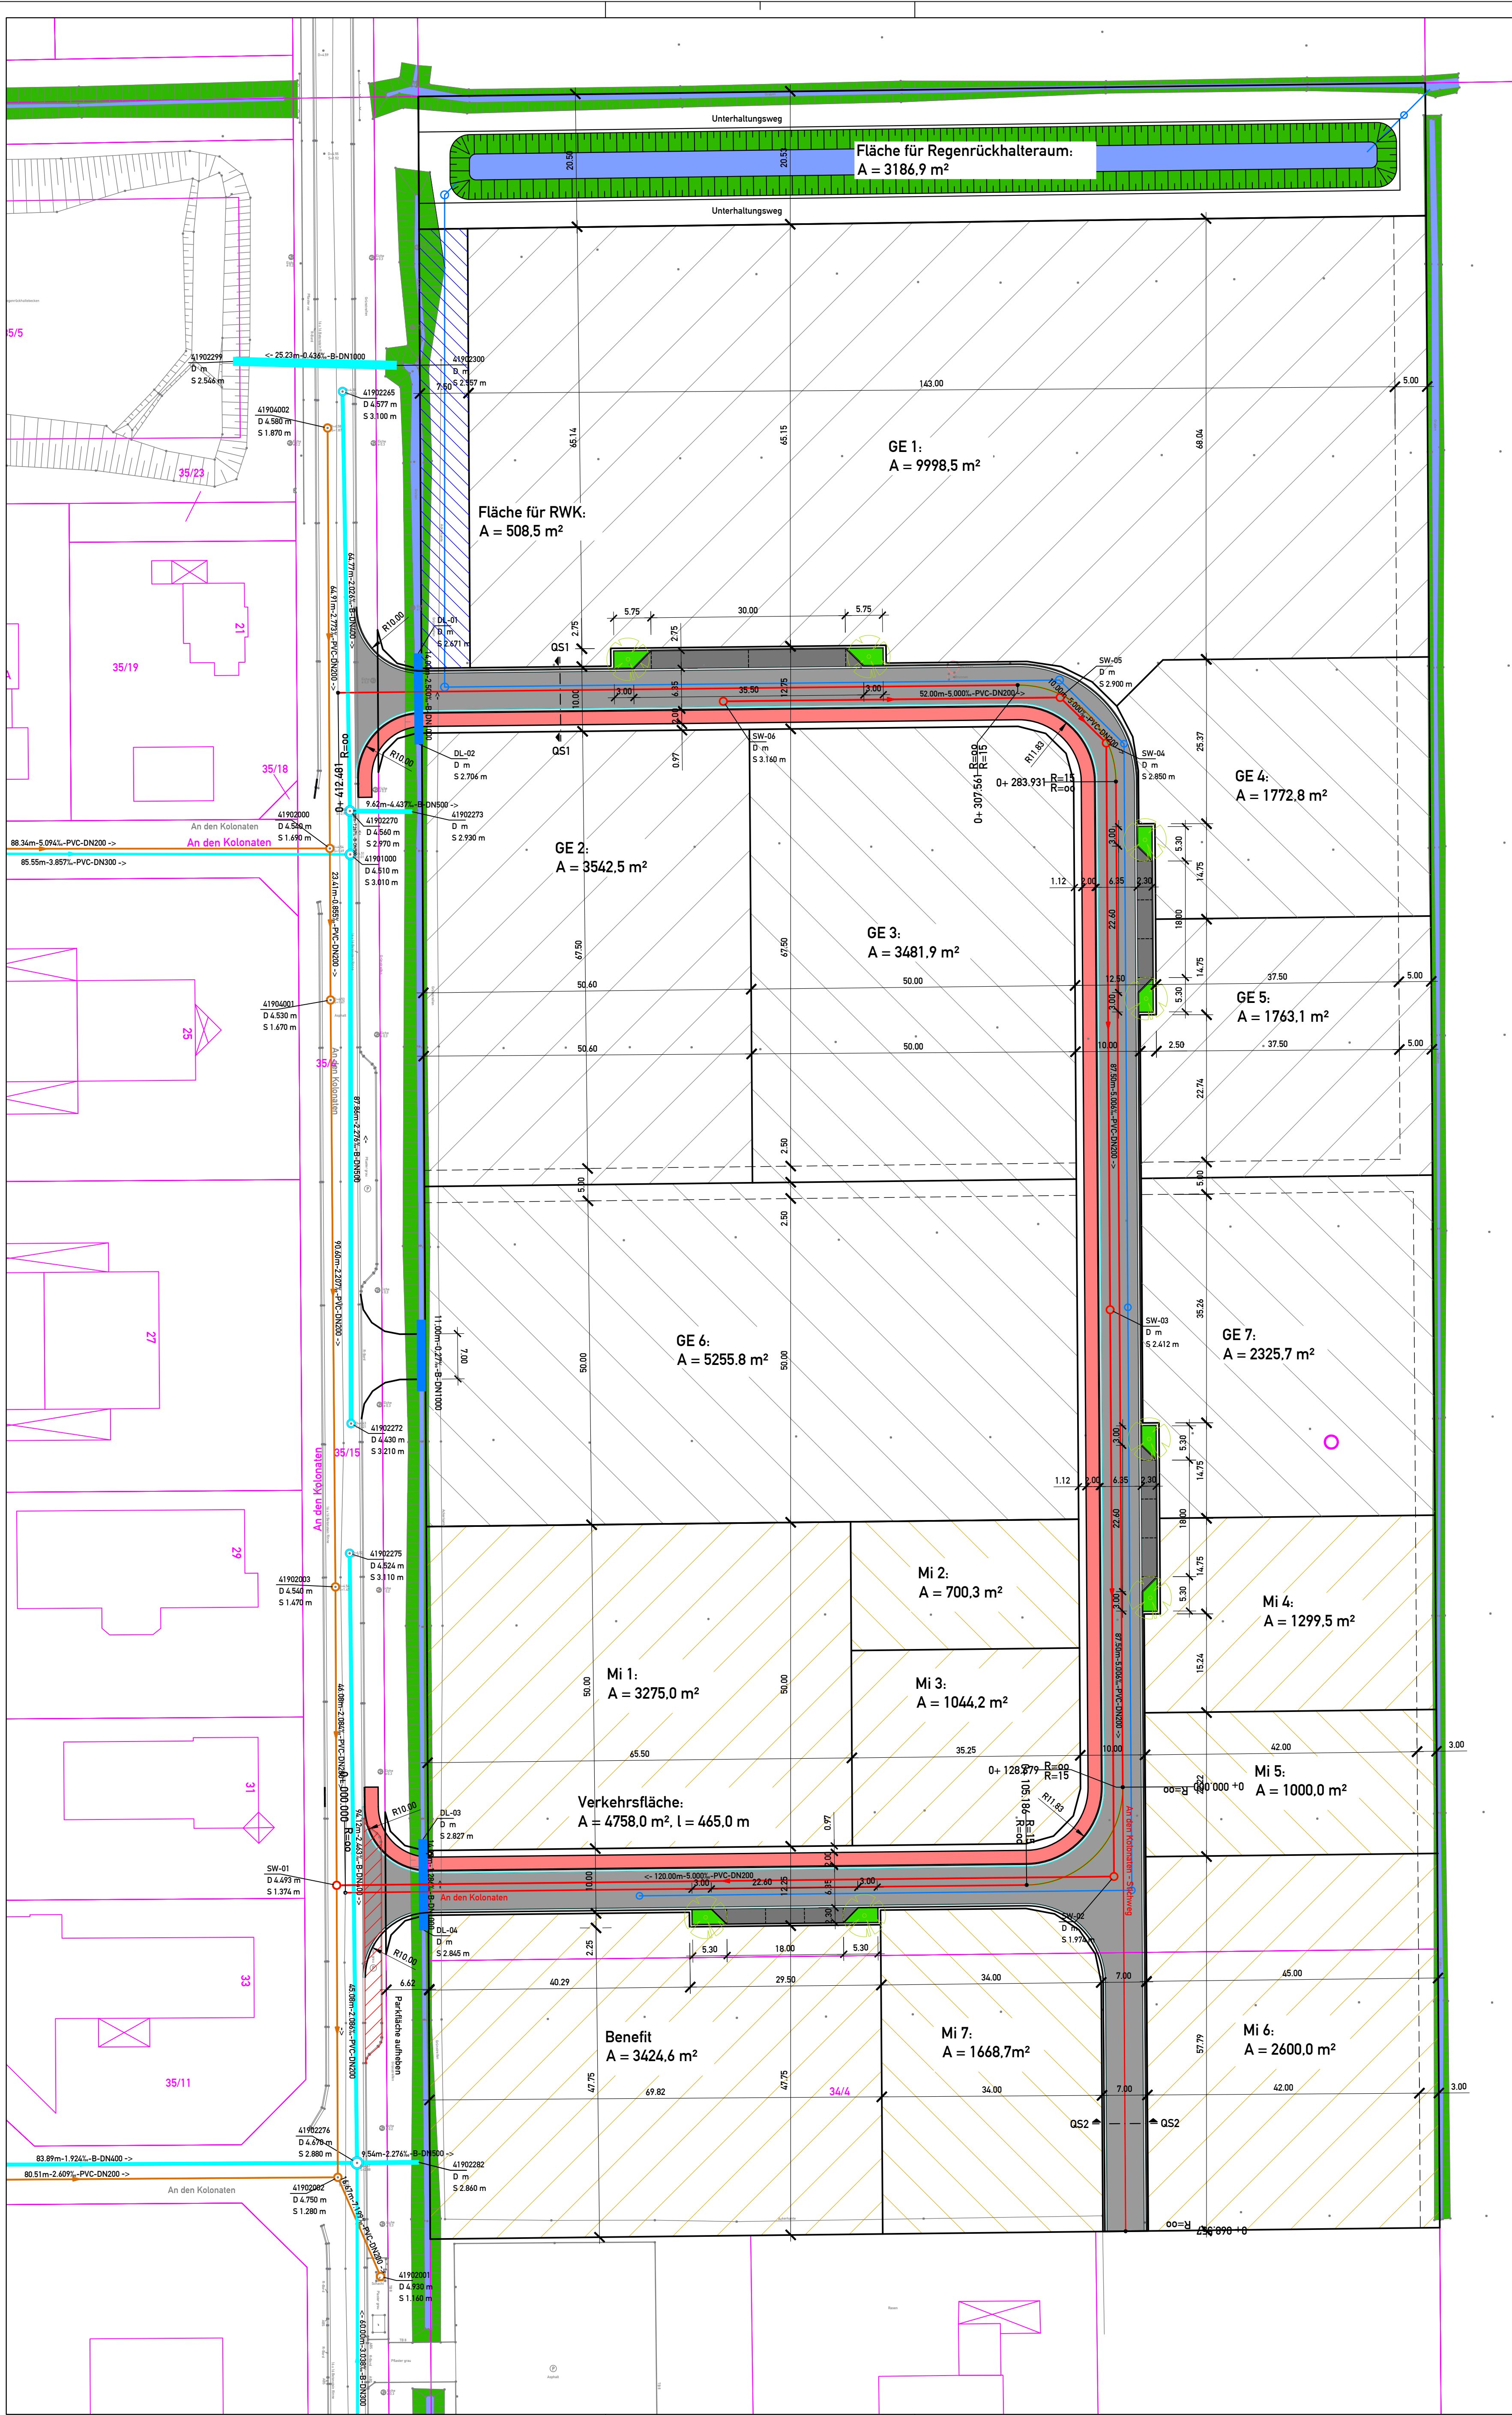

Gemeinde Bad Zwischenahn

Am Brink 9 - 26160 Bad Zwischenahn

"östlich An den Kolonaten"

Bebauungsplan Nr. 154 - Ortsteil Petersfahr

Übersicht			Maßstab:		
			1 : 500		
gezeichnet:	D.S.Z.	Nov	Projekt-Nr.	Blatt:	Anlage:
geprüft:	G.H.	18	15-029	1	-
Plotdatum:	18.01.2018				

Entwurfsbearbeitung:



Ingenieurbüro Hirsch
Straßen- und Vegetationsbau - Wasserwirtschaft
Tiefbau - Kulturbau

Eike-von-Repkow-Str. 32 A
26121 Oldenburg
mail@ib-hirsch.de

Tel.: 0441 - 7 12 48
Fax: 0441 - 7 77 53 76
www.ib-hirsch.de

Auftraggeber:

- Gemeinde Bad Zwischenahn -

Dateiname: 15-029 Zwischenahn - Erweiterung An den Kolonaten v9.dwg