


URHEBERRECHTE AN ALLEN UNTERLAGEN BLEIBEN BEI DEM PLANVERFASSER. VERVIELFÄLTIGUNGEN UND KOPIEN (AUCH TEILWEISE), SOWIE ZUGÄNGLICHMACHUNG ODER ÜBERLASSUNG AN DRITTE BEDÜRFTEN DER BESONDEREN GENEHMIGUNG. STATISCHE ANGABEN SIND DEN GESONDERTEN POSITIONSPÄNEN UND DÄMMSTÄRKEN DEM WÄRMESCHUTZ-NACHWEIS NACH DER ENEV ZU ENTNEHMEN. ALLE MASZE UND HÖHEN SIND AM BAU ZU PRÜFEN. FÜR MASZFEHLER HAFTET ALLEIN DER AUFTRAGNEHMER. FÜR AUSSPARUNGEN, DURCHBRÜCHE, SCHLITZE, FUTTERROHRE, FUSSBODENKANÄLE UND TECHNISCHE EINRICHTUNGEN GELTEN GESONDERTE PLÄNE DER FACHINGENIEURE.

INDEX	ÄNDERUNGEN	DATUM

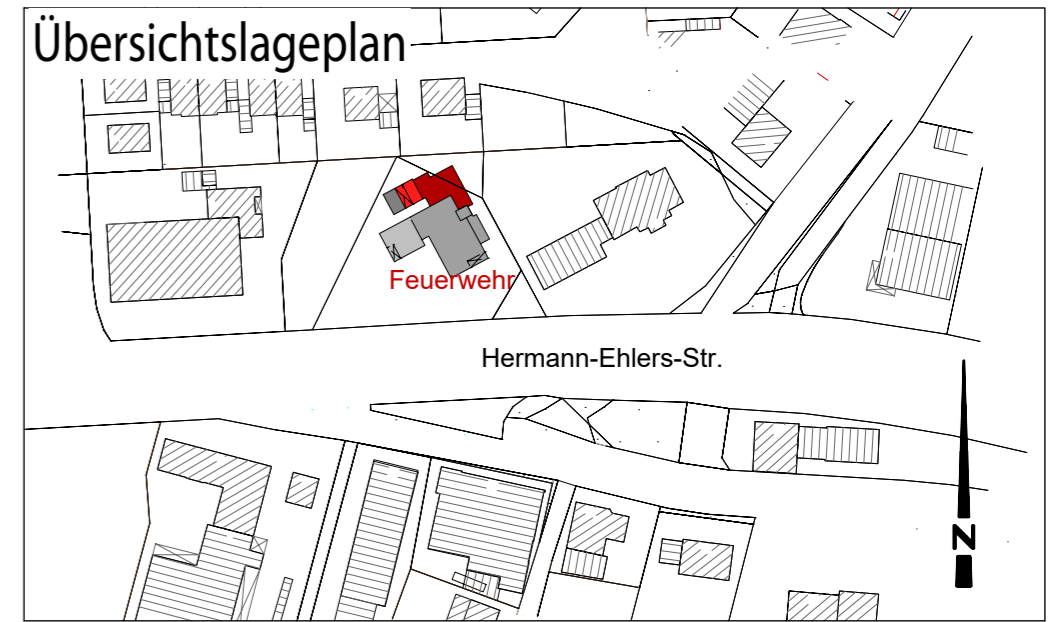

Unterschrift / Datum Entwurfsverfasser

Unterschrift / Datum Bauherr

# "FEUERWEHR OFEN"


## Bauantragsplanung

PLAN - NR.  
FWO-G-GR-01-01

BAUVORHABEN  
Umbau und Erweiterung einer Feuerwehr in Ofen  
mit Neubau eines Carports  
Hermann-Ehlers-Str. 5c  
26160 Bad Zwischenahn

BAUHERR Gemeinde Bad Zwischenahn Am Brink 9 26160 Bad Zwischenahn	INDEX	AKT. STAND
	-	-
	MABSTAB	1 : 100
	GEZ. Stumpe, Kramer	DATUM 18.05.2018
BAUTEIL Grundriss Dachgeschoss	GEPRÜFT	DATUM

pSH Projektplanung GmbH  
Hermann-Löns-Str. 32d, 26160 Bad Zwischenahn  
T 04403 624-103 F 04403 624-104 M 0172 6613802  
sven.harms@projektplanung-sh.de

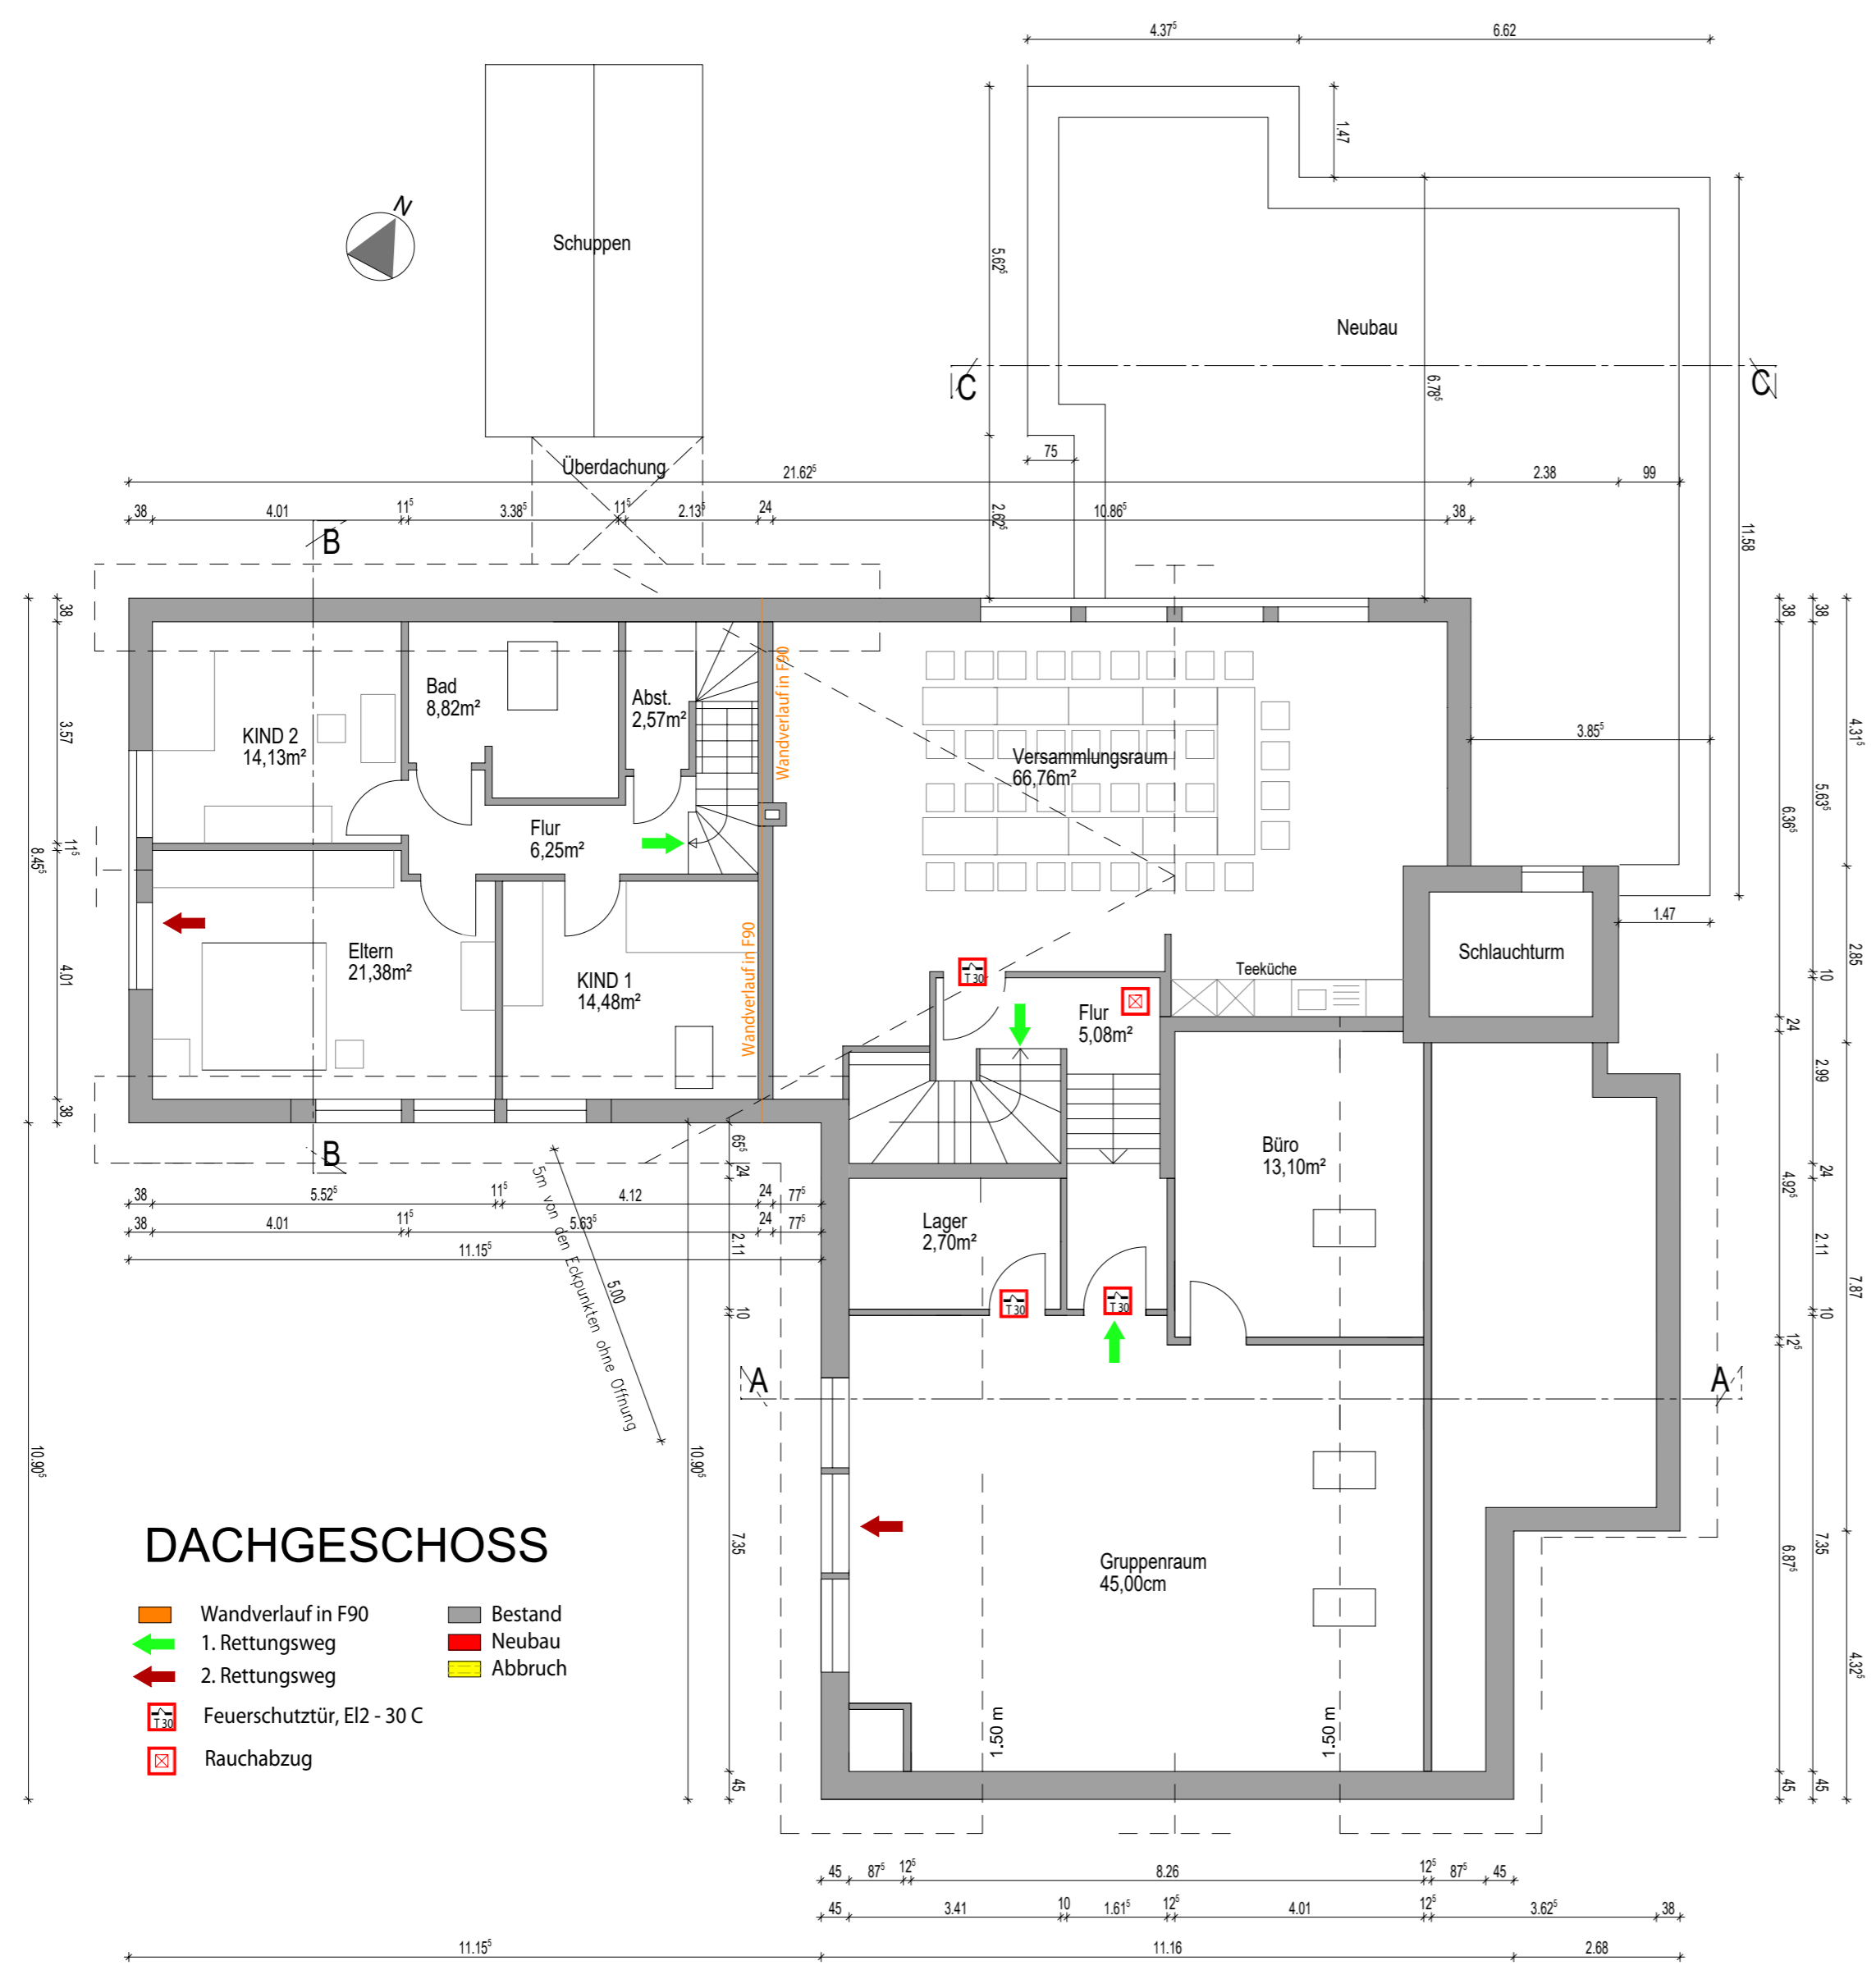

## DACHGESCHOSS

- Wandverlauf in F90
- 1. Rettungsweg
- 2. Rettungsweg
- Feuerschutztür, EI2 - 30 C
- Rauchabzug
- Bestand
- Neubau
- Abbruch