


Anlage 1 zu BV/2018/174



VON WESTEN

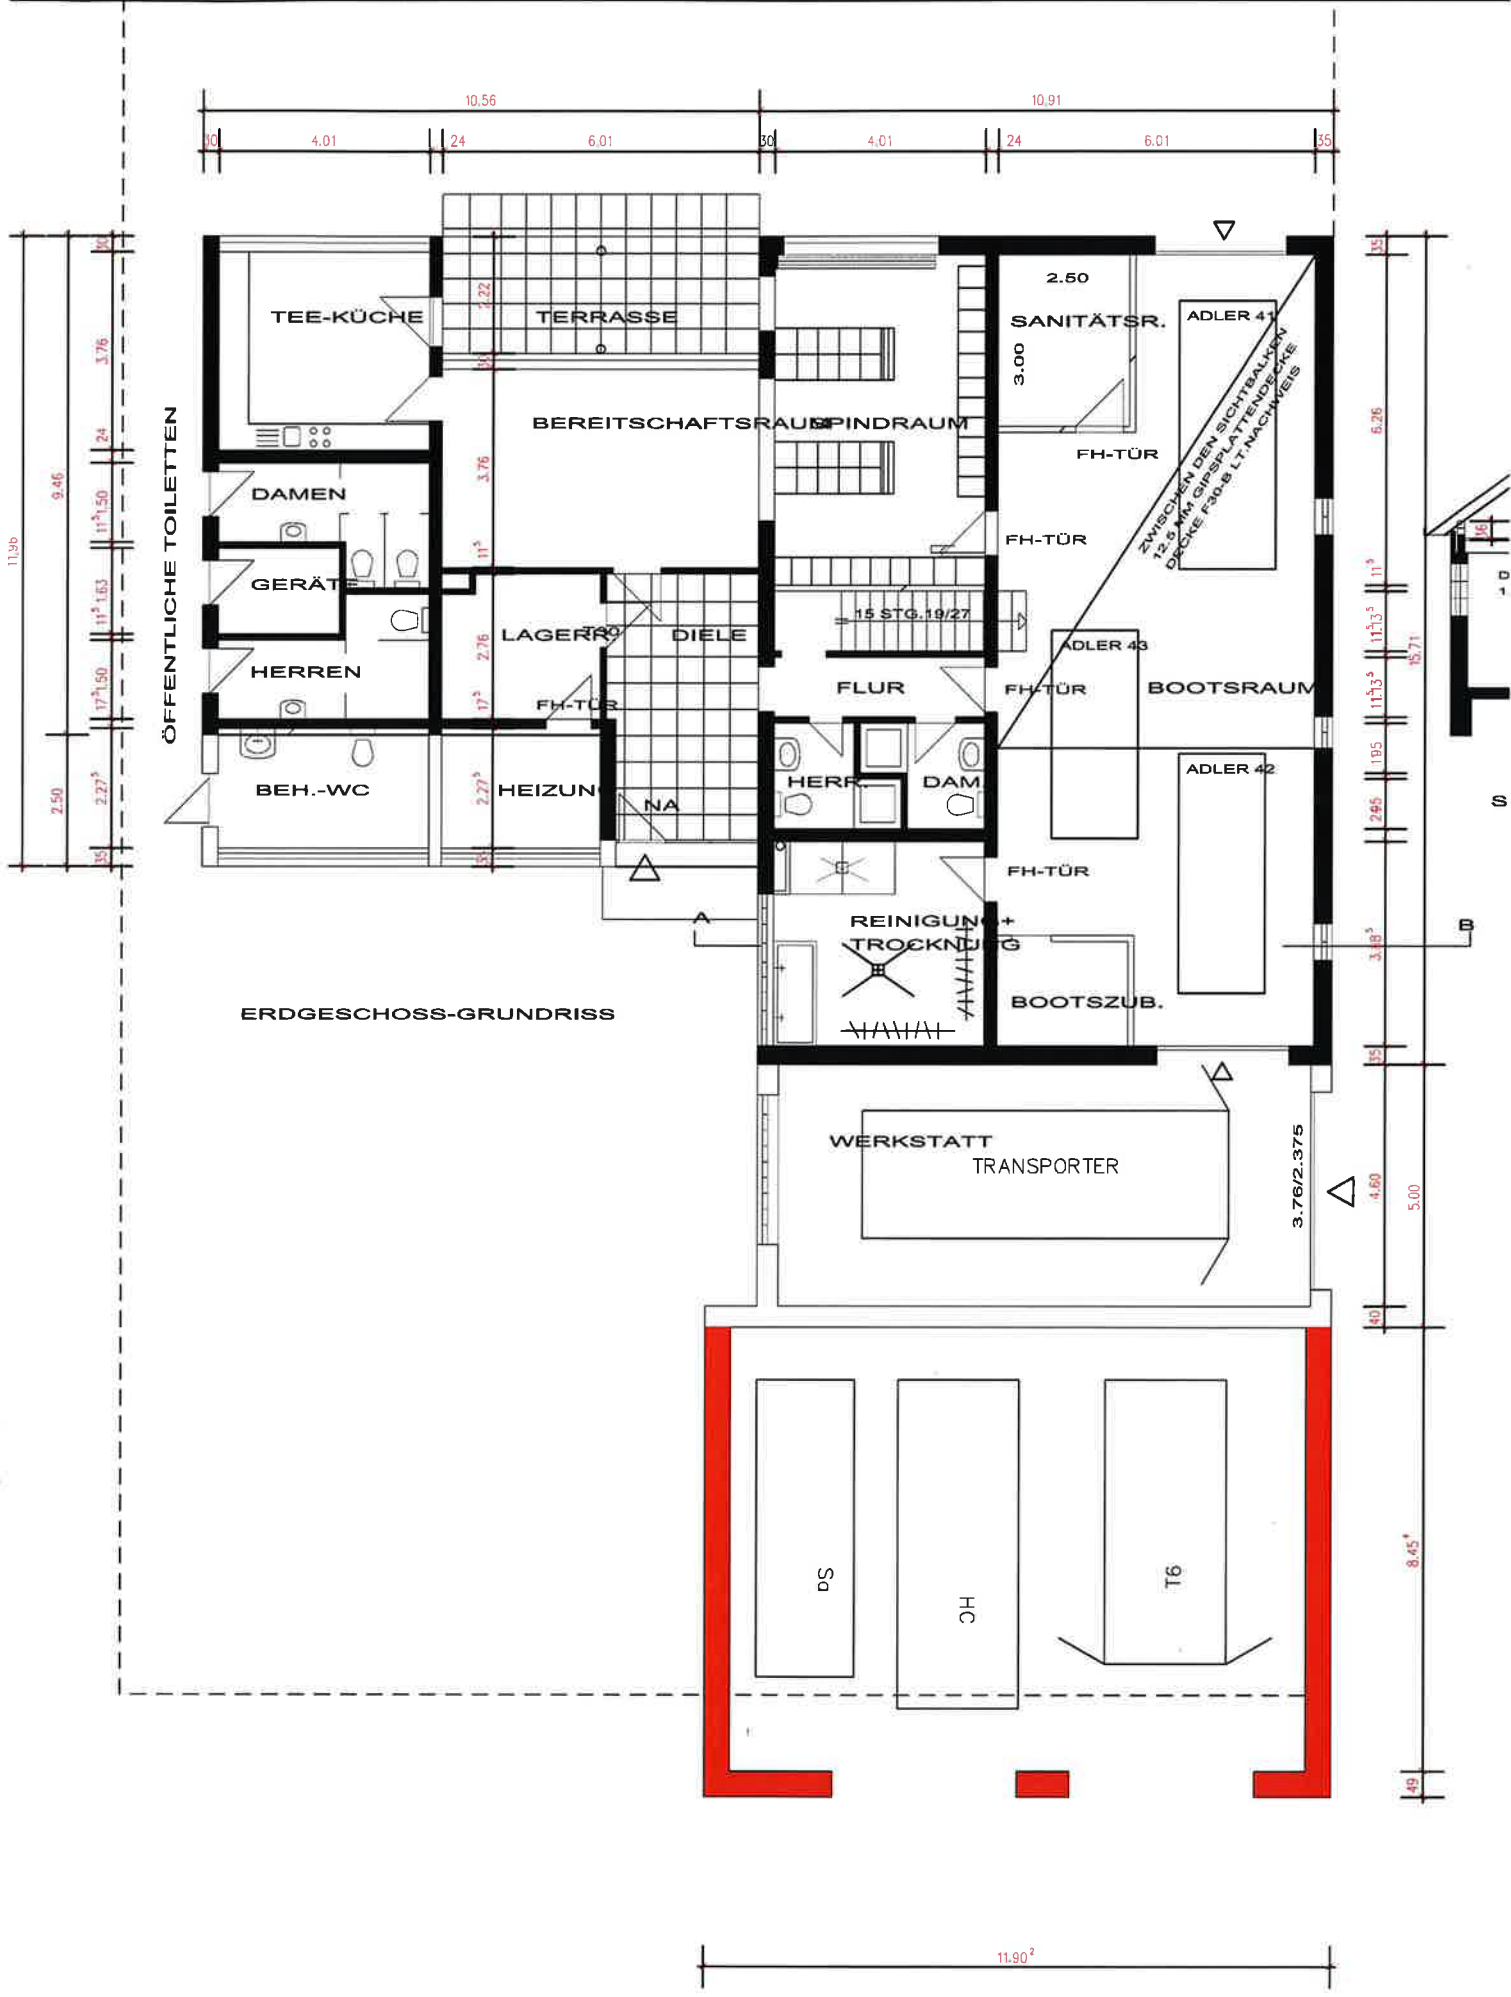

ERDGESCHOSS-GRUNDRISS

11.90²