


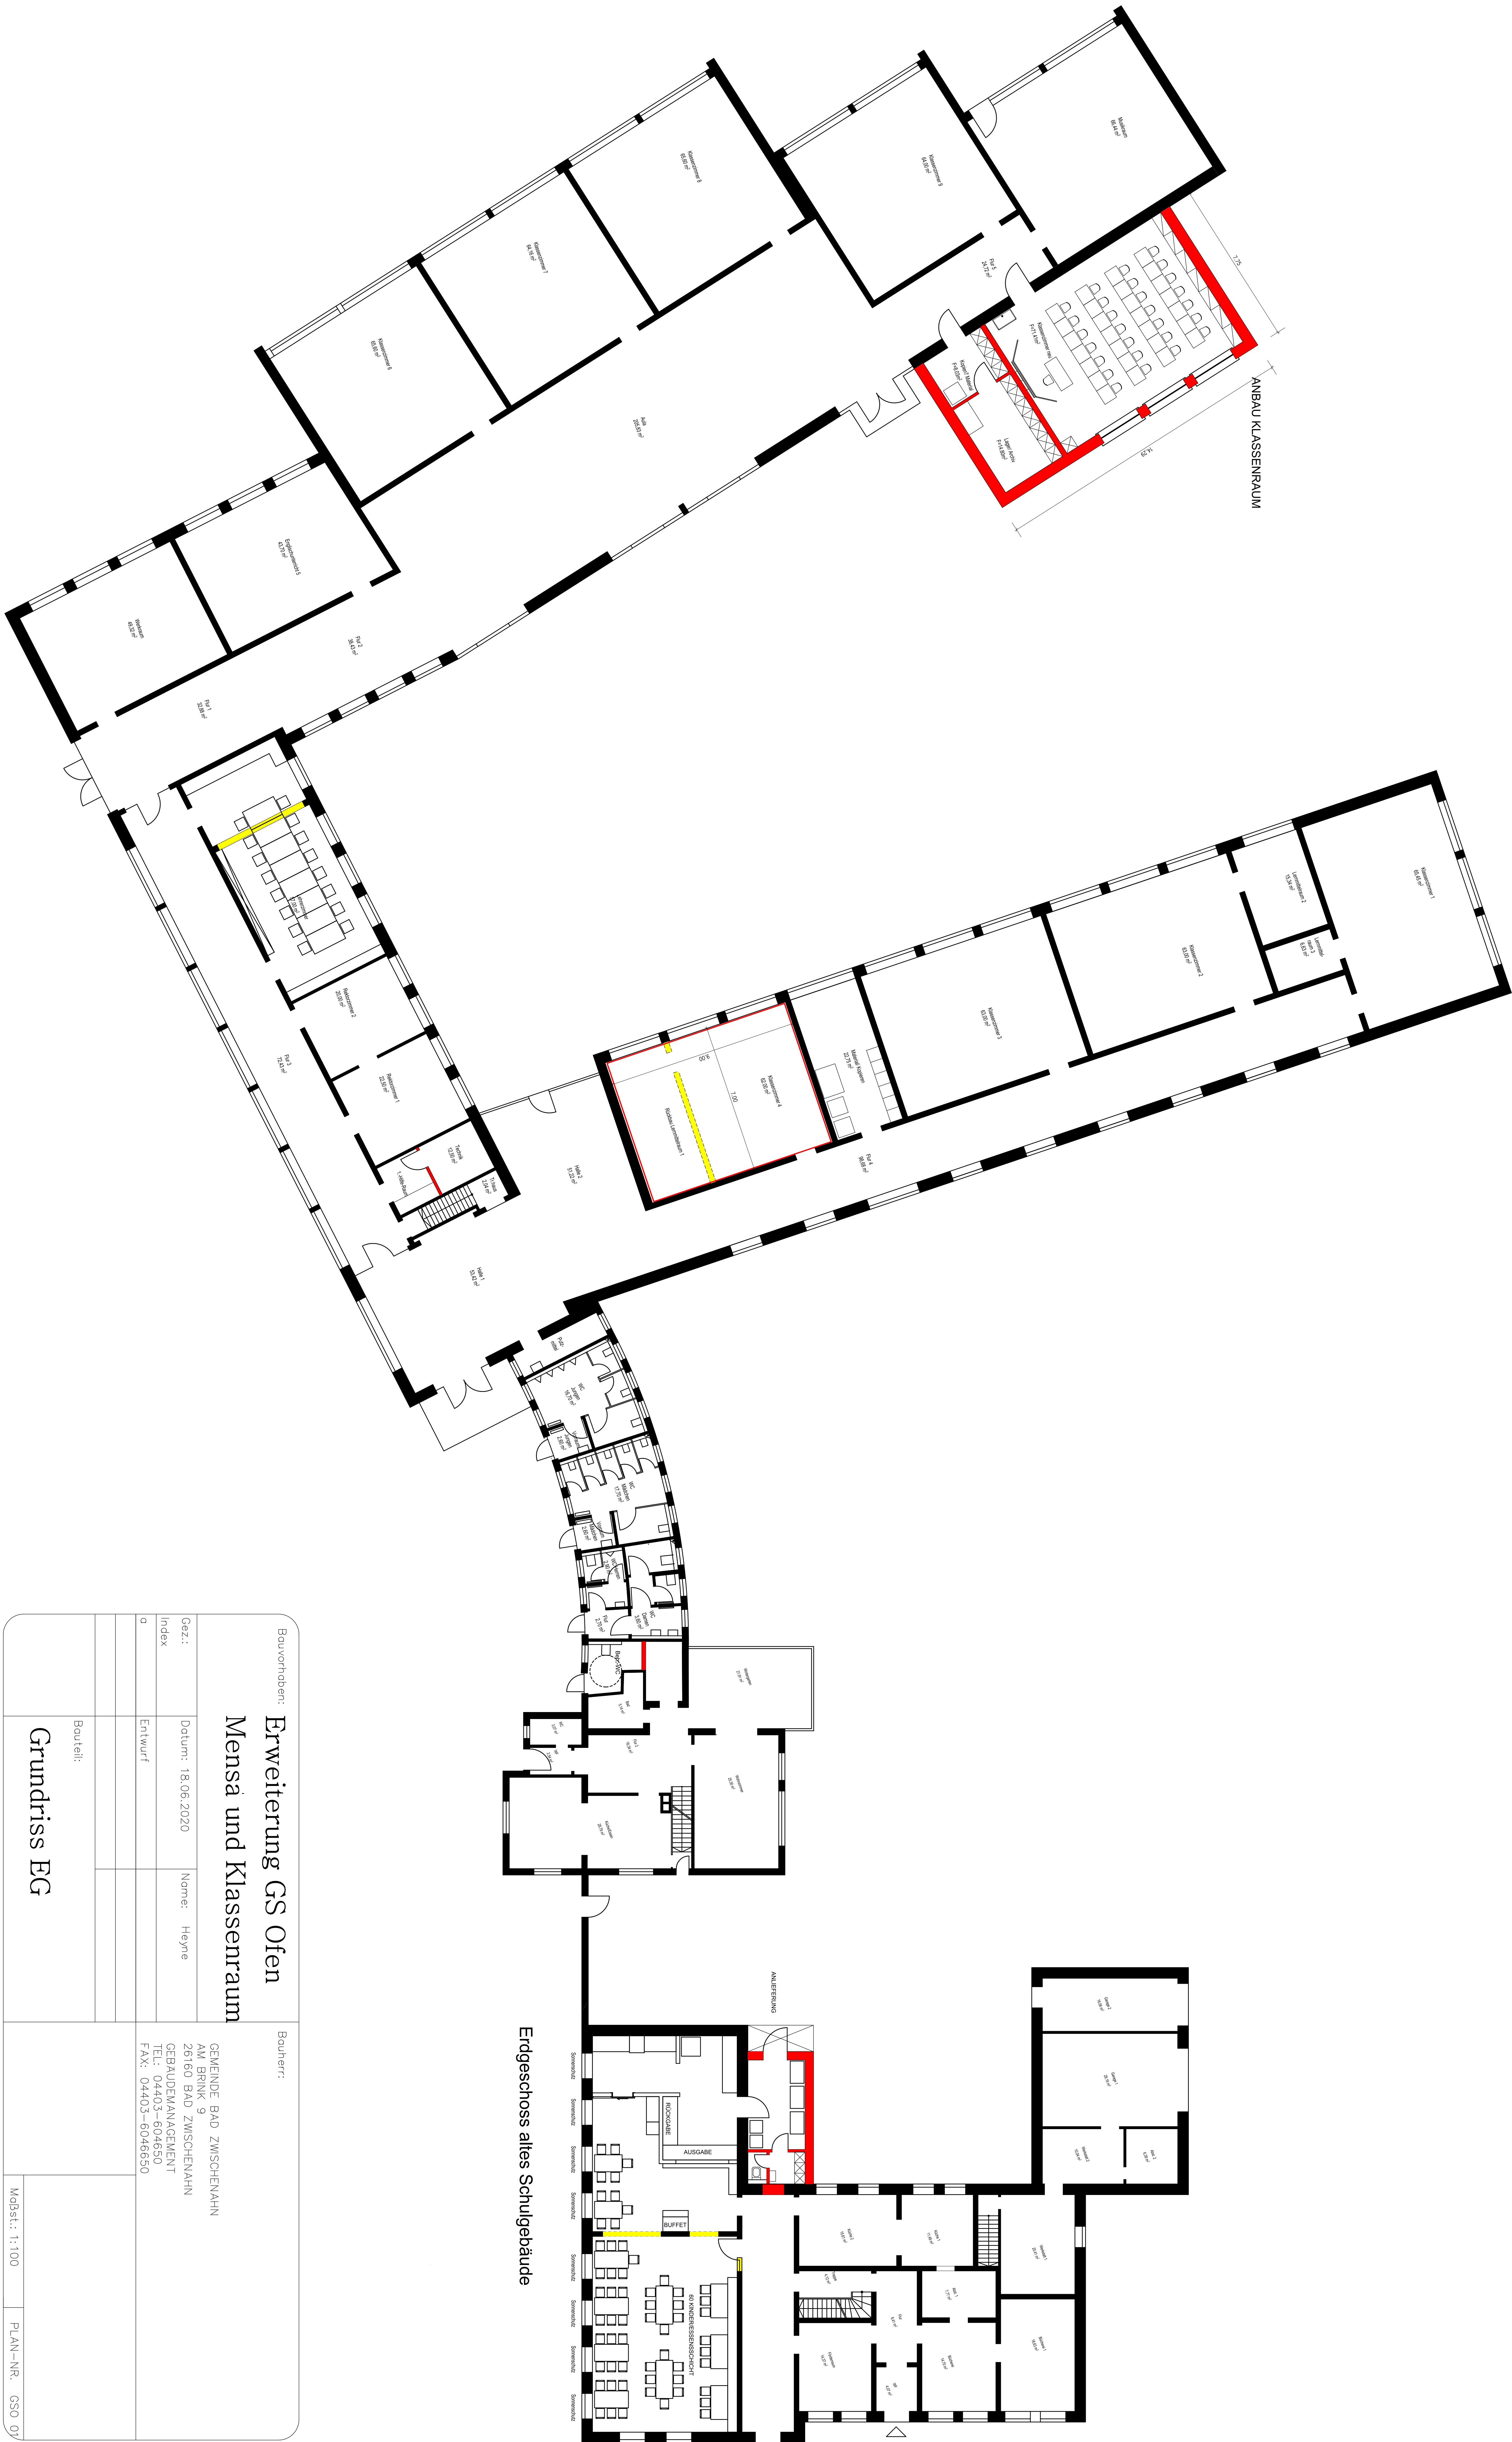

Bauvorhaben:			Erweiterung GS Ofen Mensa und Klassenraum			Bauherr:		
Ges.:		Datum: 18.06.2020	Name: Heyne		GEMEINDE BAD ZWISCHENNAHN AM BRINK 9 26160 BAD ZWISCHENNAHN GEBÄUDEMANAGEMENT TEL: 04403-604650 FAX: 04403-6046550			
Index								
d		Entwurf						
Bautitel:						Mobst.: 1:100 PLAN-NR. GSO 07		
Grundriss EG								