


# Busbordstein Haltestelle 4

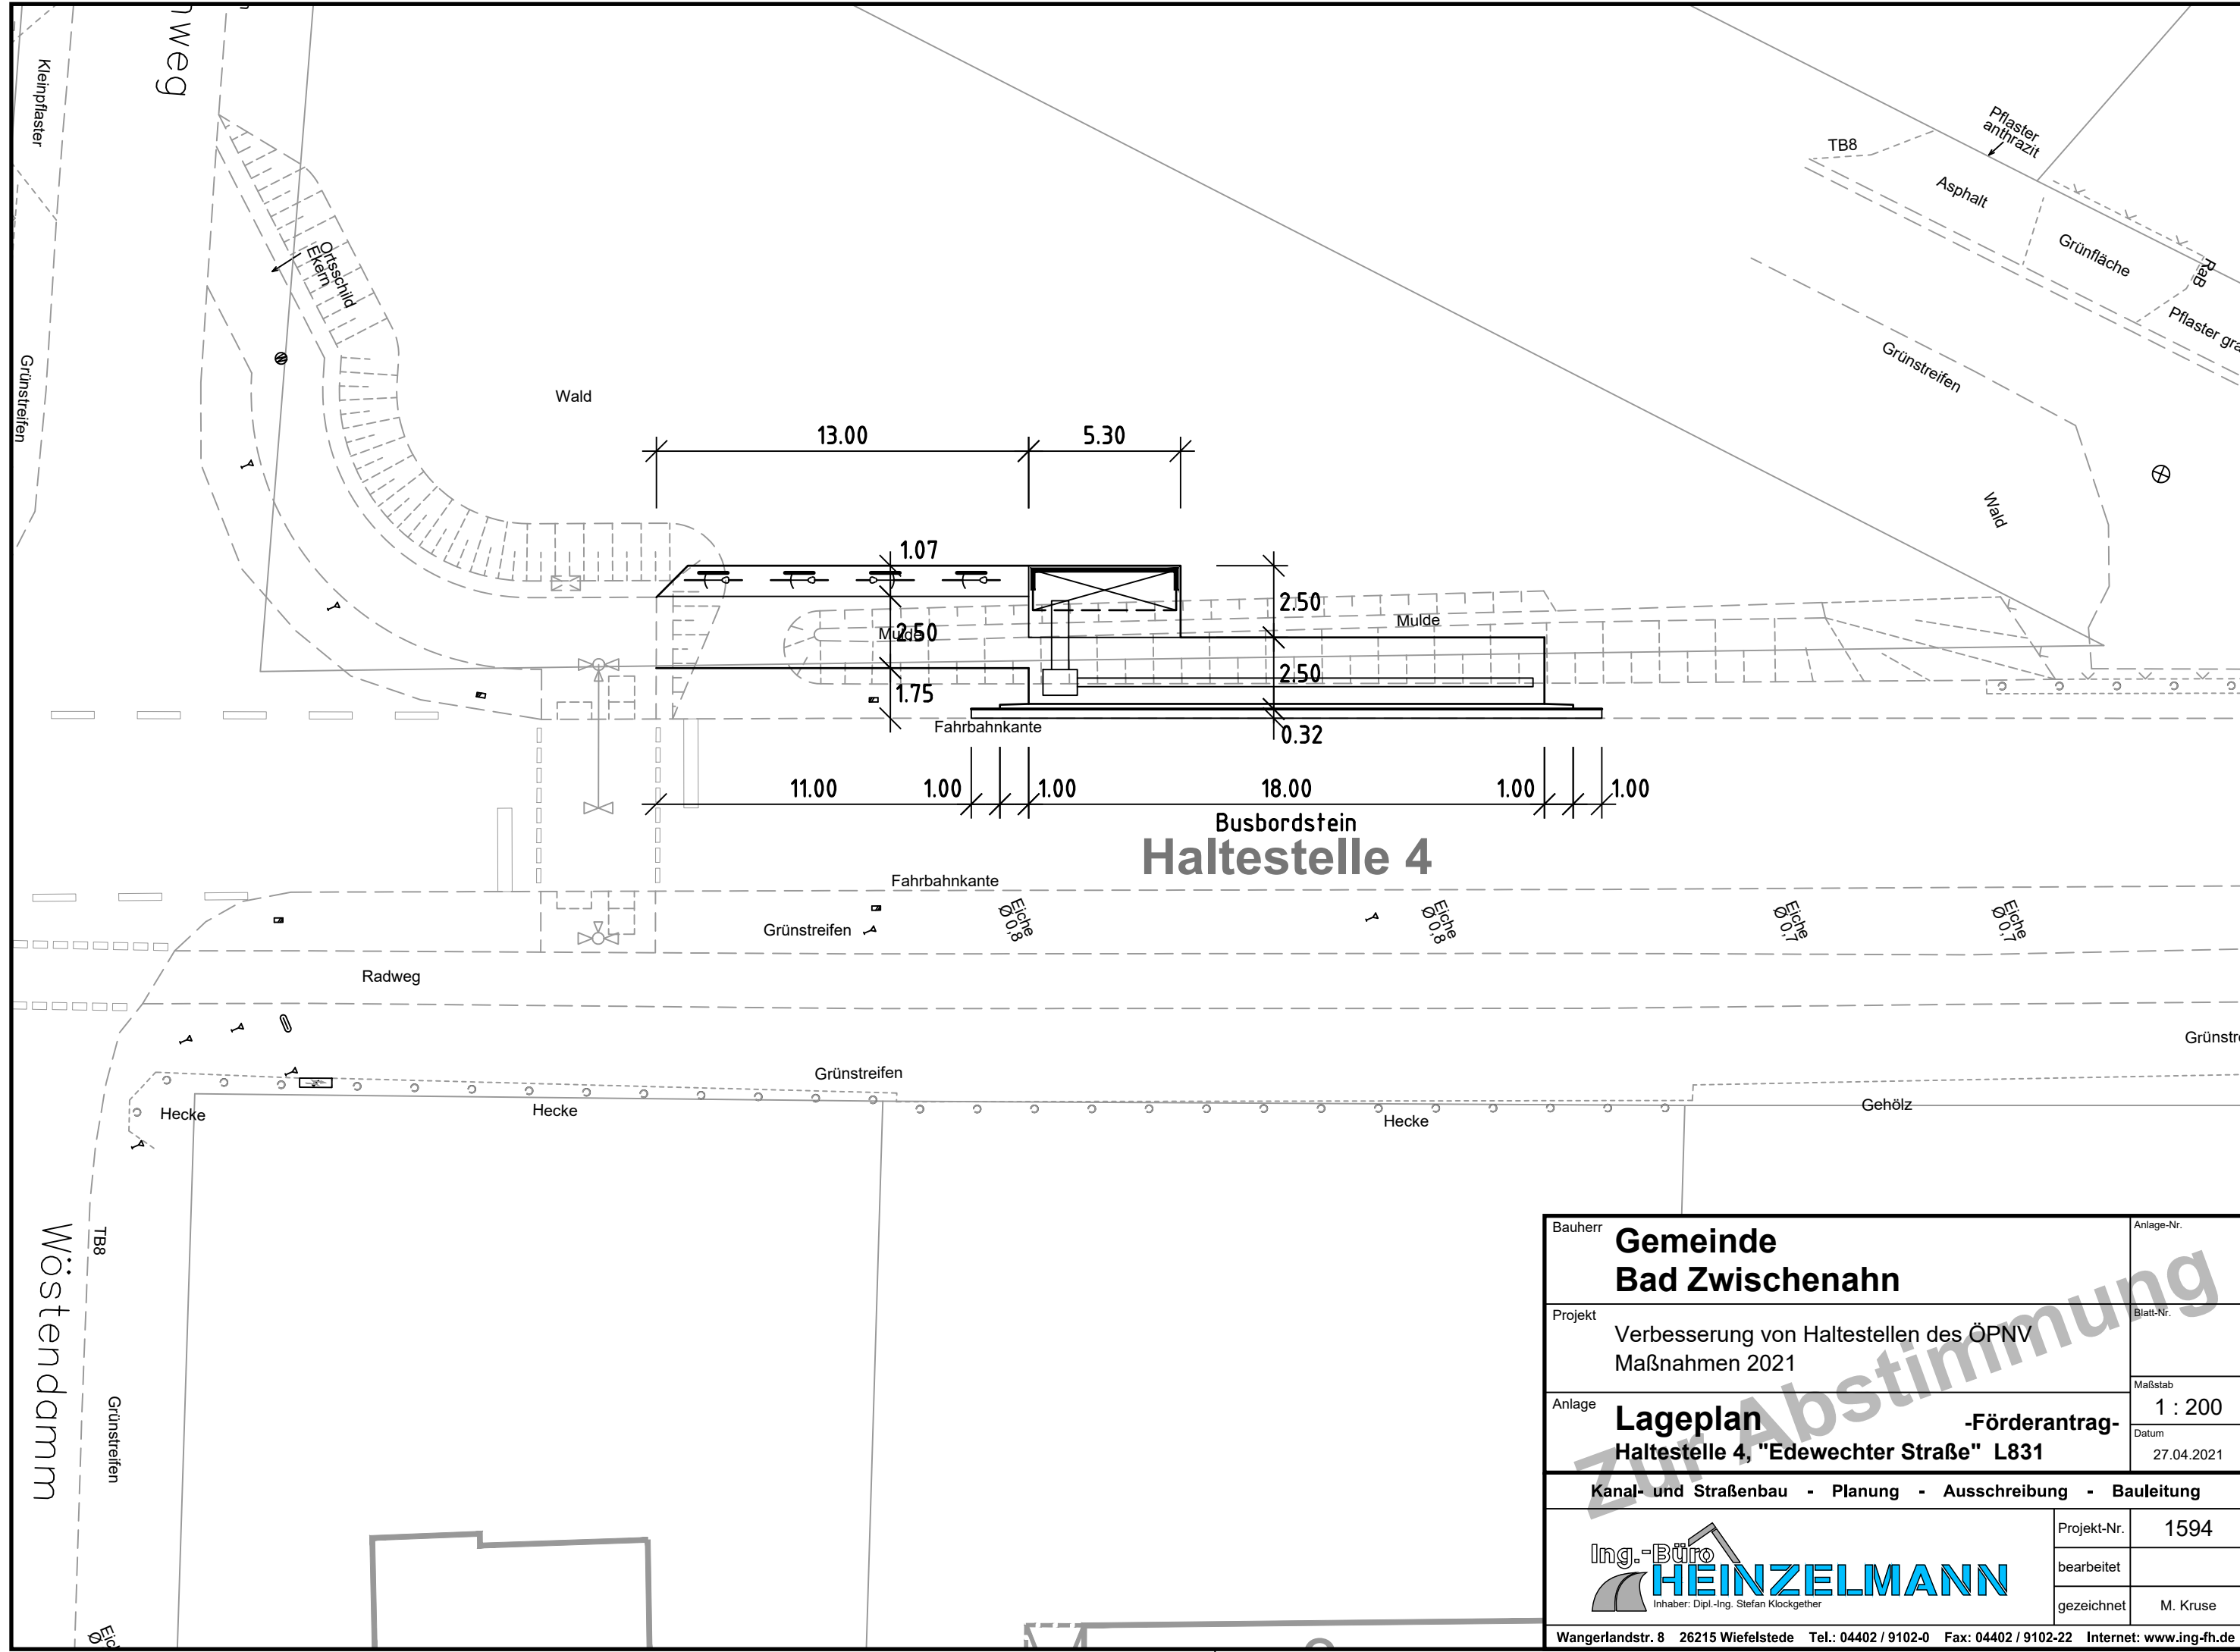

Bauherr	<b>Gemeinde Bad Zwischenahn</b>	Anlage-Nr.	
Projekt	Verbesserung von Haltestellen des ÖPNV Maßnahmen 2021	Blatt-Nr.	
Anlage	<b>Lageplan</b>	Maßstab	1 : 200
	<b>-Förderantrag- Haltestelle 4, "Edewechter Straße" L831</b>	Datum	27.04.2021
<b>Kanal- und Straßenbau - Planung - Ausschreibung - Bauleitung</b>			
 Ing.-Büro HEINZELMANN Inhaber: Dipl.-Ing. Stefan Klockgether		Projekt-Nr.	1594
		bearbeitet	
		gezeichnet	M. Kruse
Wangerlandstr. 8 26215 Wiefelstede Tel.: 04402 / 9102-0 Fax: 04402 / 9102-22 Internet: www.ing-fh.de			