

BAD ZWISCHENAHN

FERIENHÄUSER

VERORTUNG



KONZEPT

DORFANGER



KONZEPT SKIZZE


10% Grunfläche : 2.951,82 m²

Grundfläche pro Ferien
Wohnung : 85 m²

Gesamte Wohnungen
Grundfläche : 2975 m²



MODERNES HALLENHAUS
MATERIALITÄT

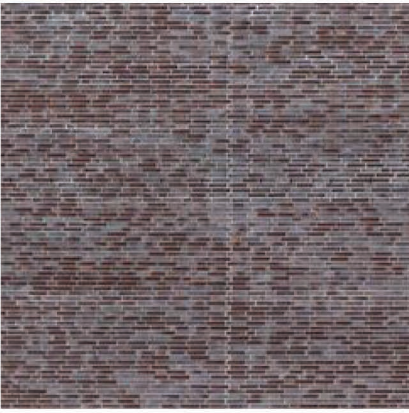


FASSADE SKIZZEN




SKIZZE



HAUSTYPEN
HAUS A: 85 m²_ VARIANTE 1

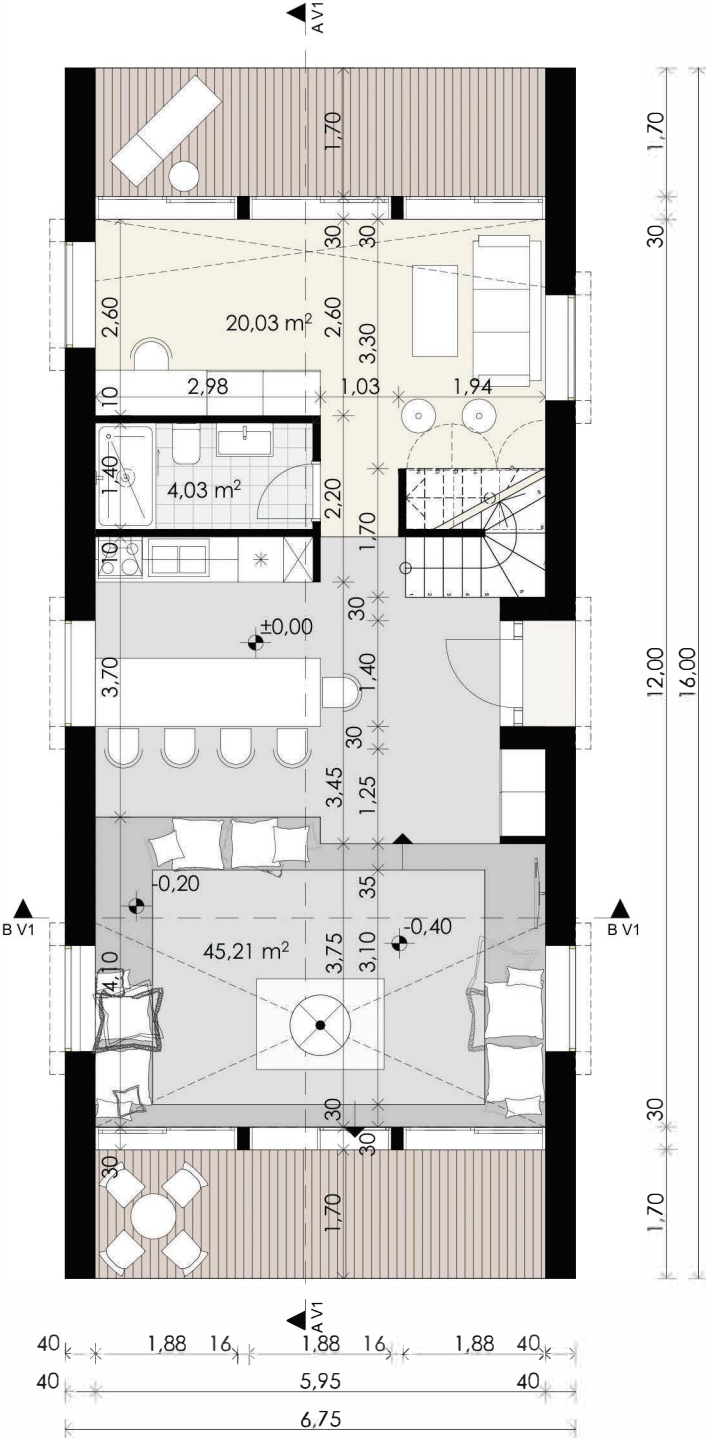


EG Ferienhäuser 1:100

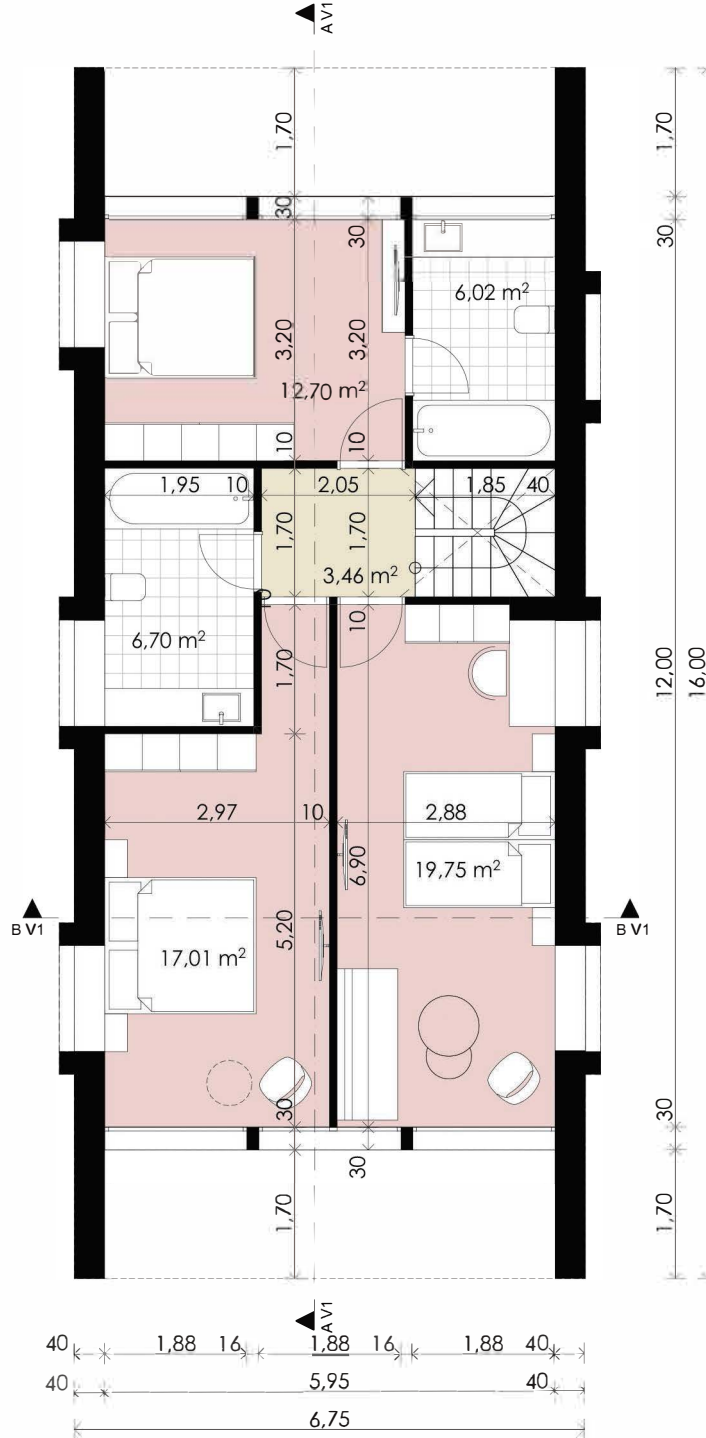


1.OG Ferienhäuser 1:100

HAUSTYPEN
HAUS A: 85 m²_ VARIANTE 2

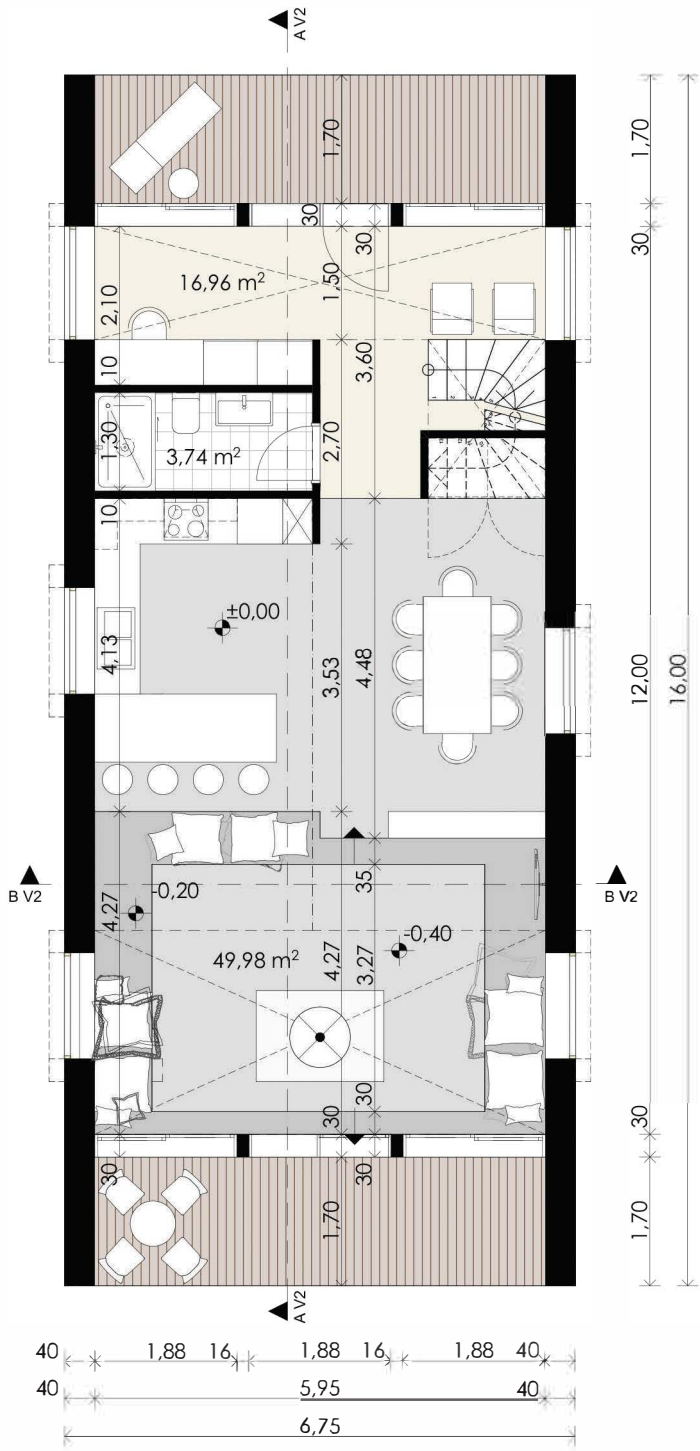


EG Ferienhäuser 1:100

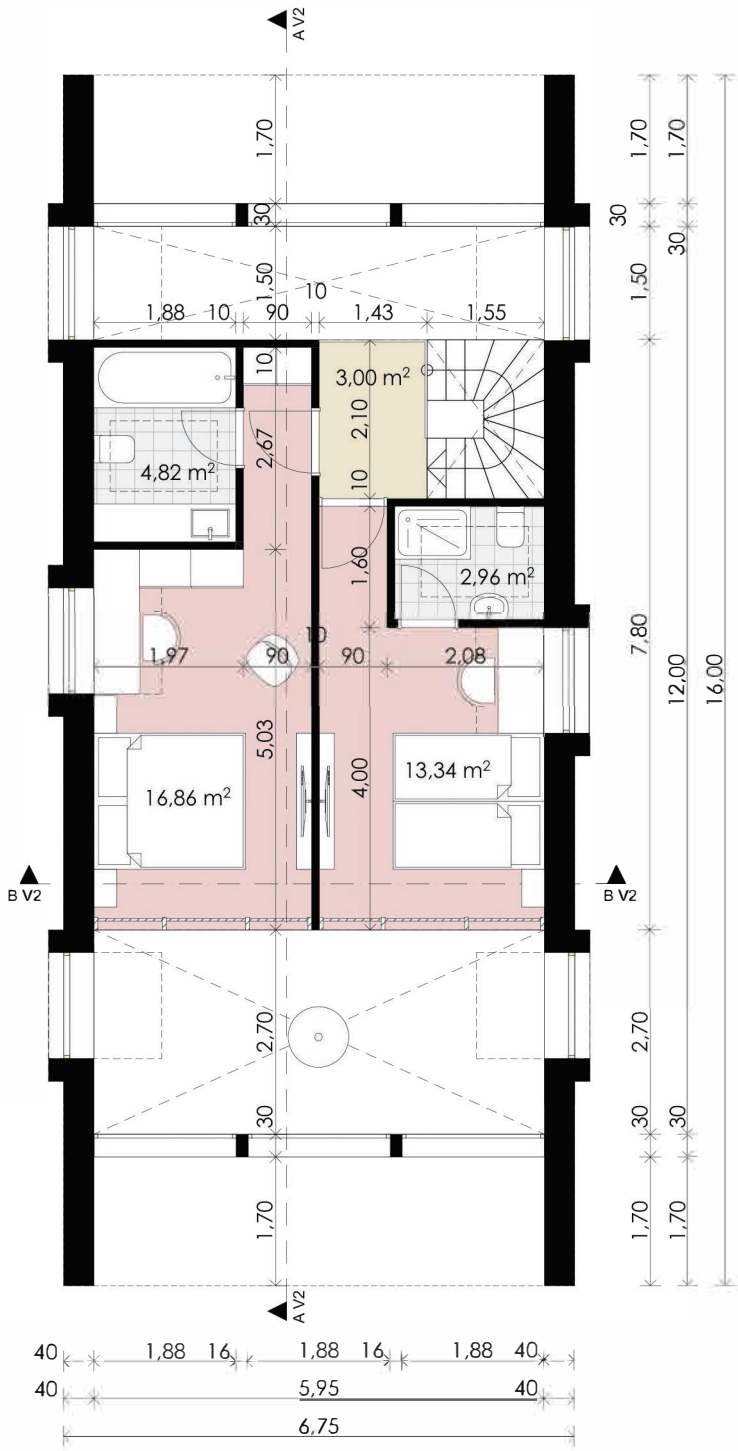

1.OG Ferienhäuser 1:100


HAUSTYPEN

HAUS A: 85 m2_ VARIANTE 3

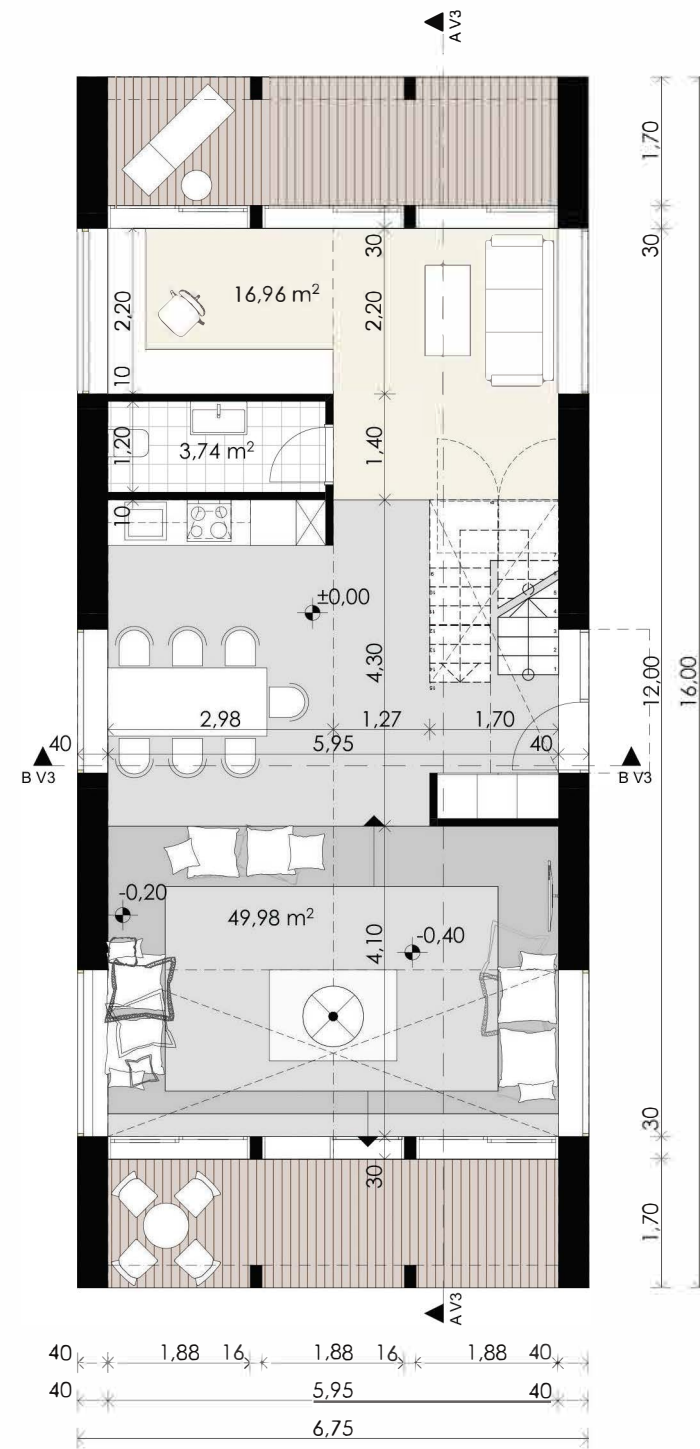

EG Ferienhäuser


1:100

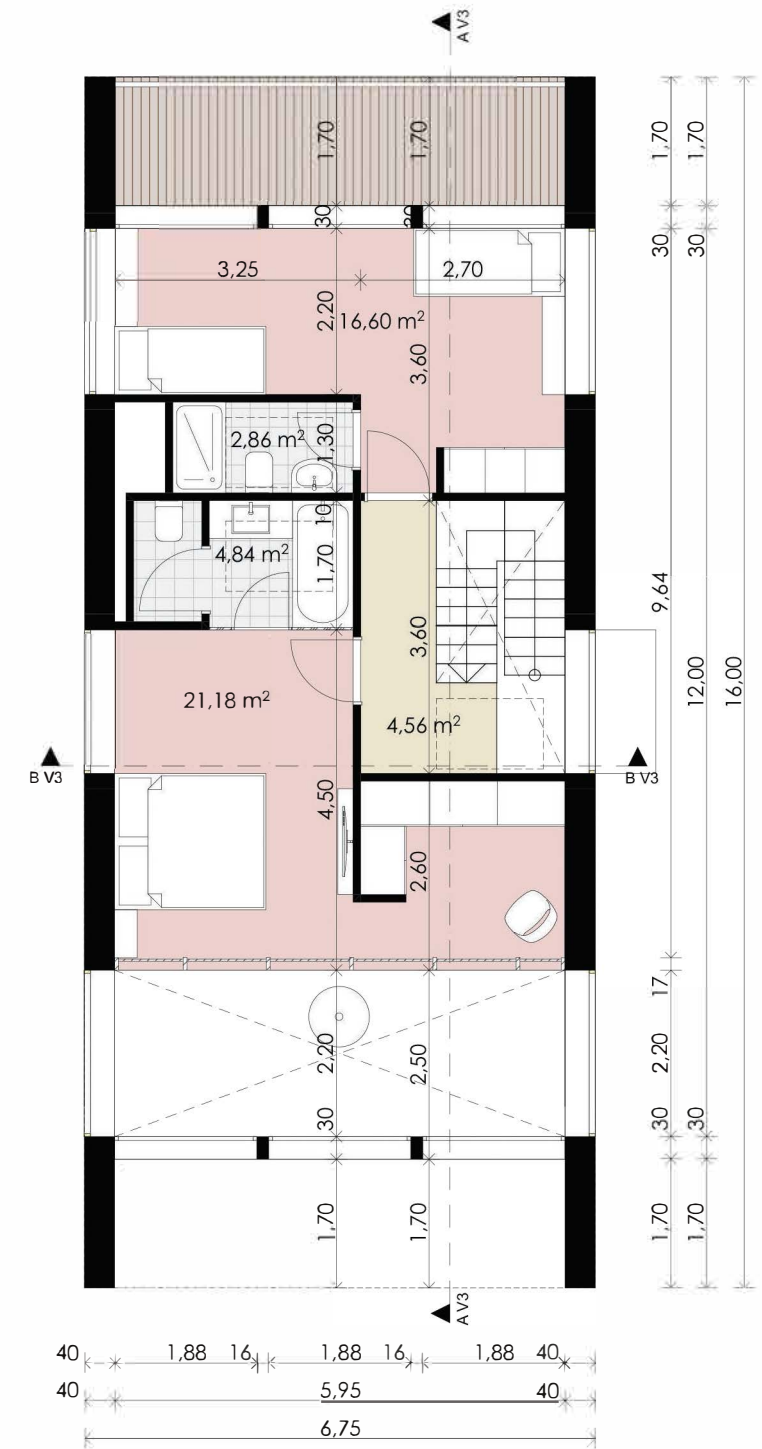


1.OG Ferienhäuser

1:100

3D_VARIANTE 1-2

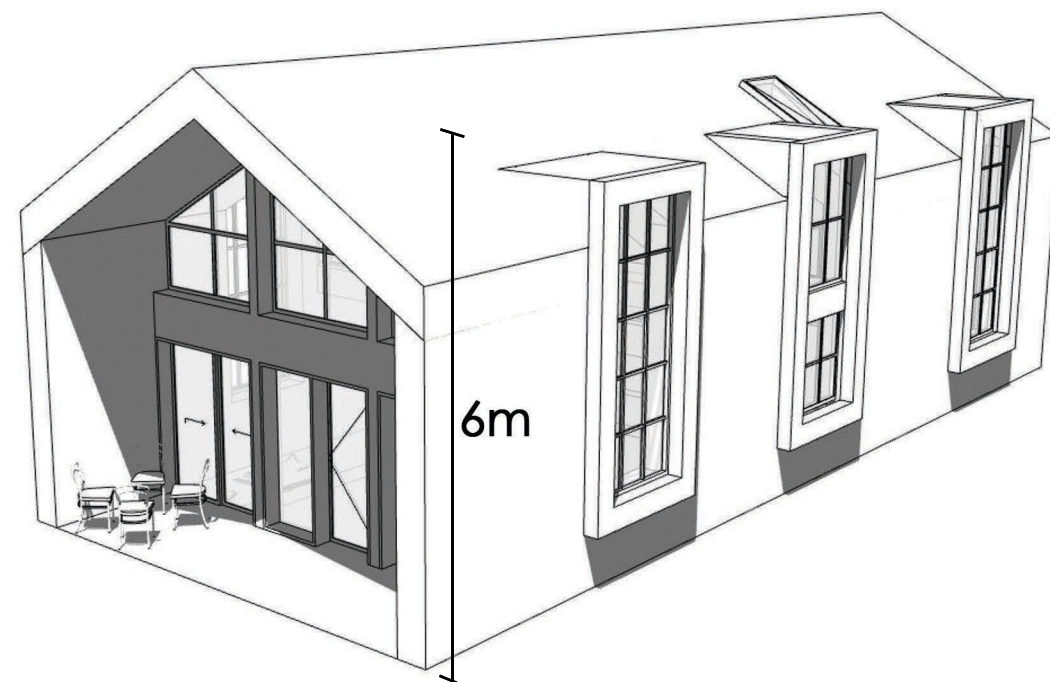

3D_VARIANTE 3

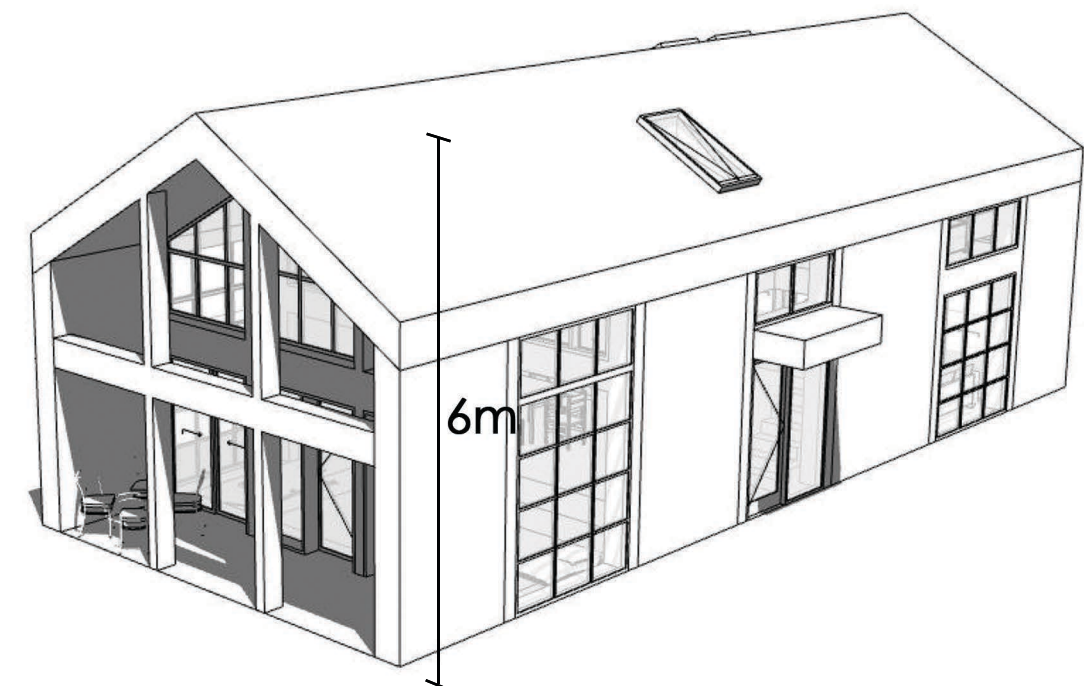

monoplan.

ARCHITEKTUR
INTERIOR DESIGN
BRANDING

monoplan.

ARCHITEKTUR
INTERIOR DESIGN
BRANDING

MONOPLAN AG
HARDTURMSTRASSE 76
8005 ZÜRICH
SWITZERLAND

Tel. +41 44 245 47 10

Fax. +41 44 245 47 11

Mail office@monoplan.ch

Web www.monoplan.ch

monoplan ag, zürich © all rights reserved