AUSBAUPLANUNG
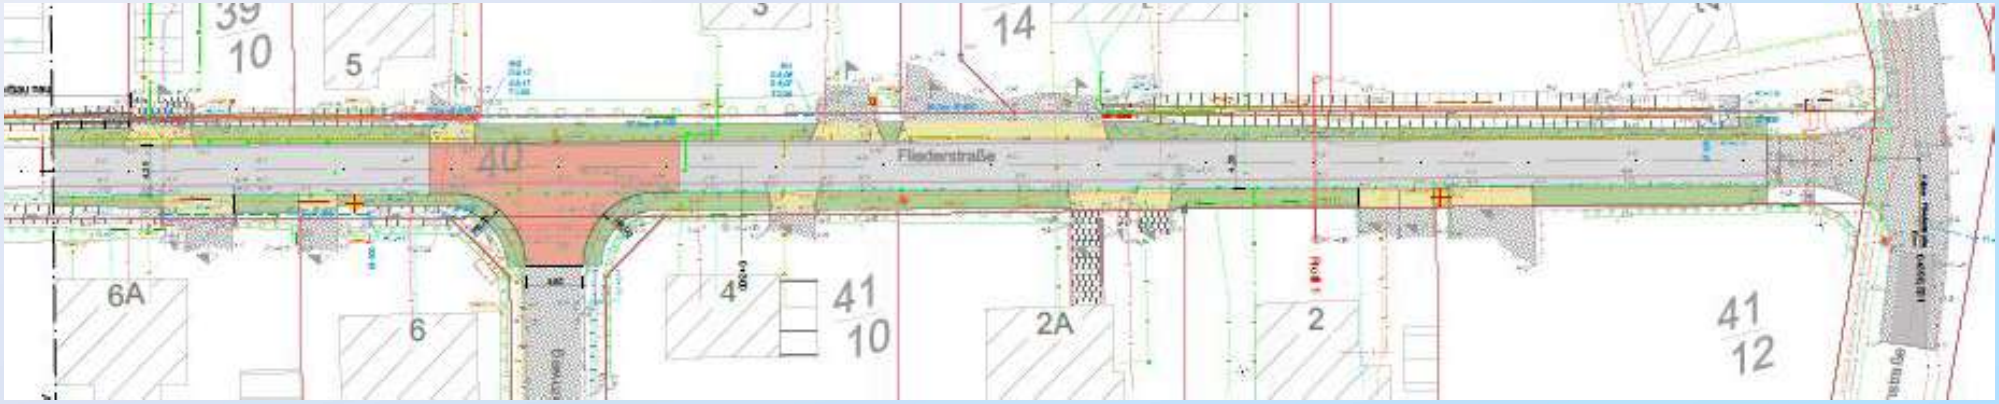
Übersicht