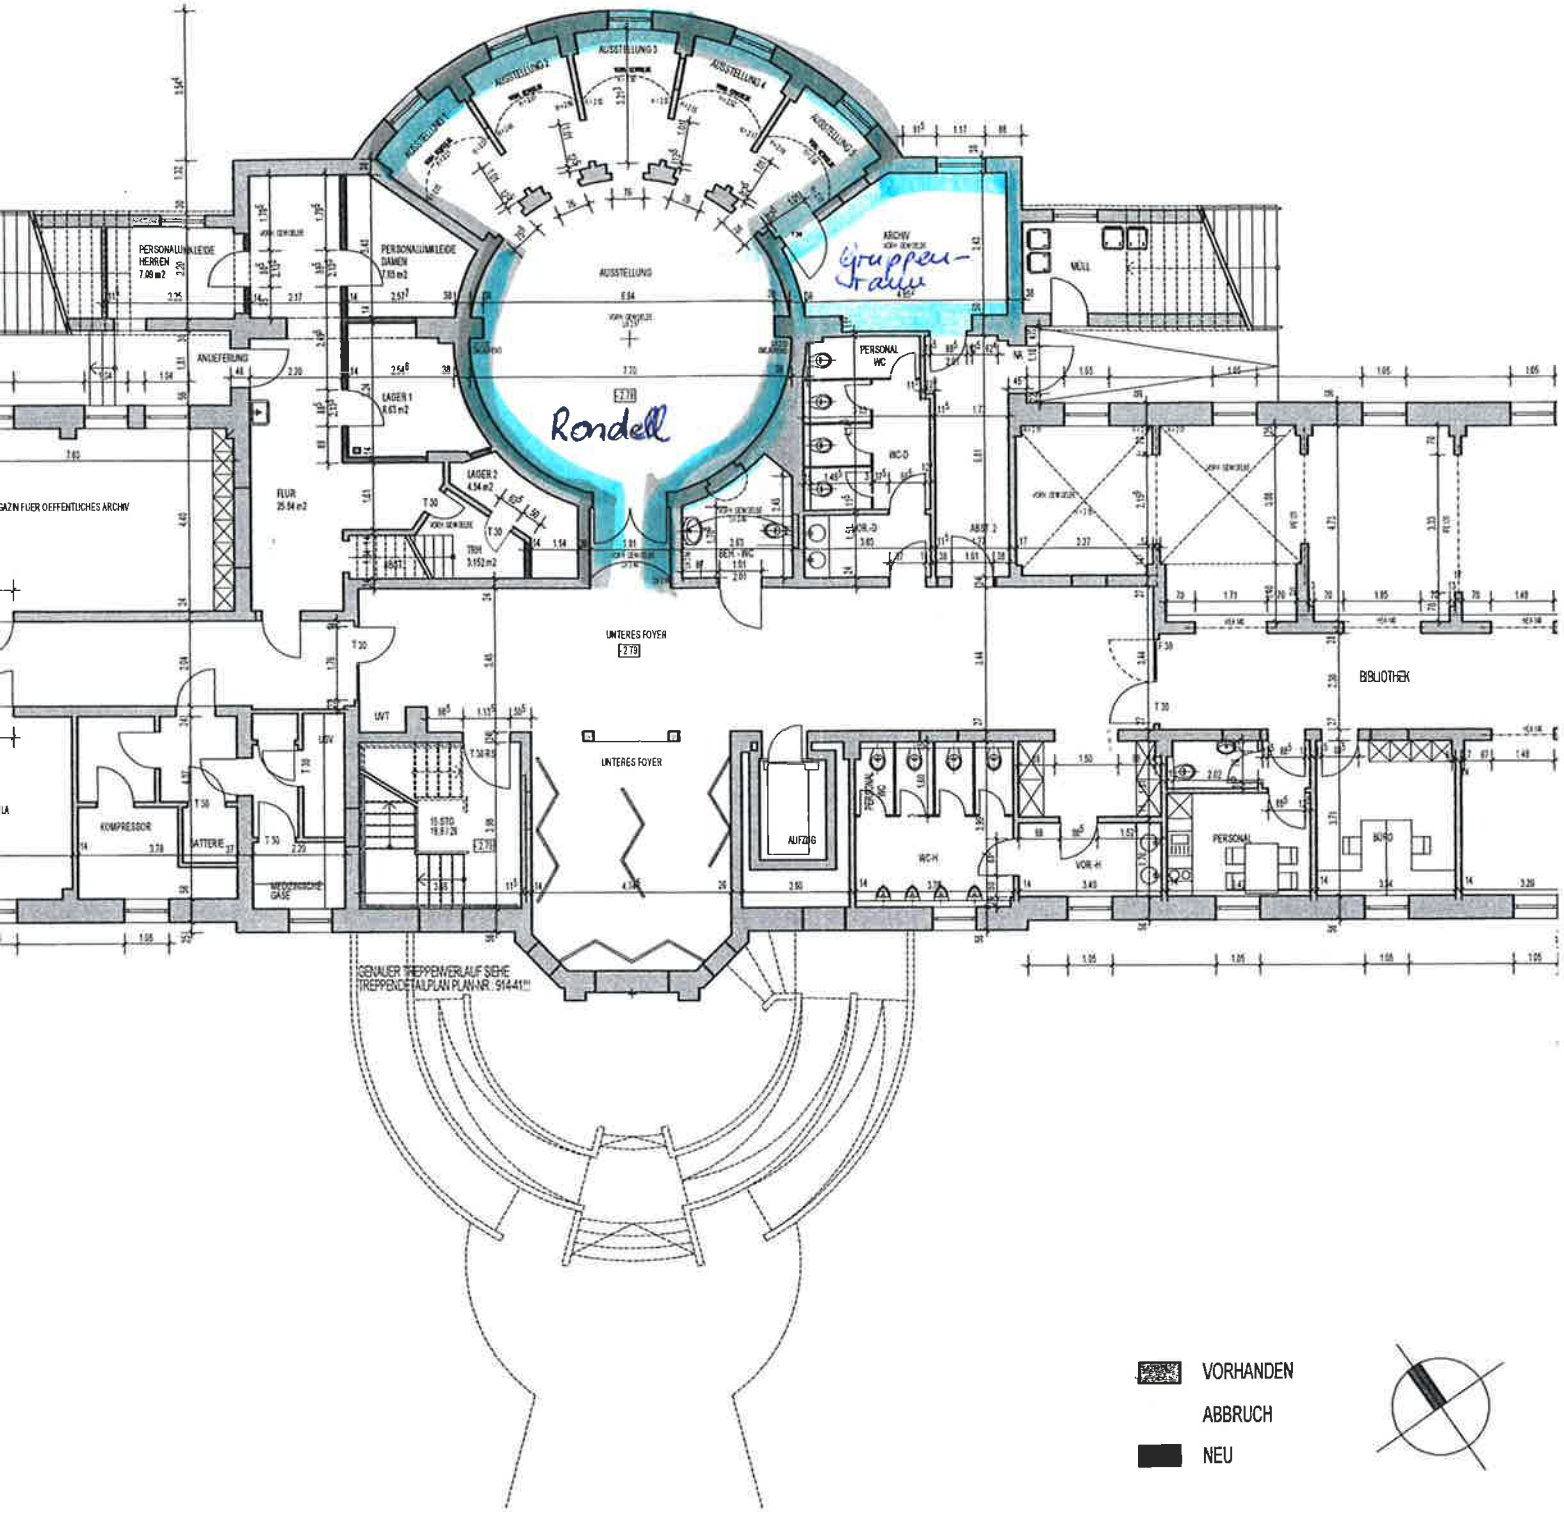
AUSSTELLUNG 1
AUSSTELLUNG 2
AUSSTELLUNG 3
AUSSTELLUNG 4
AUSSTELLUNG 5
AUSSTELLUNG
E 34
Rondell
ARCHIV
Gruppen-
raum
MÜLL
PERSONAL WC
WC-D
VOR-D
ABST. 2
PERSONALUMKLEIDE HERREN 7.88 m2
PERSONALUMKLEIDE DAMEN 7.85 m2
ANLIEFERUNG
LAGER 1 8.63 m2
LAGER 2 4.54 m2
FLUR 25.54 m2
T 30
TRH 3.152 m2
GAZIN FUER OEFFENTLICHES ARCHIV
UNTERES FOYER
2.79
UNTERES FOYER
UVT
UEV
KOMPRESSOR
BATTERIE
MEDIZINISCHE GASE
AUFZUG
WC-H
VOR-H
PERSONAL WC
PERSONAL
BÜRO
BIBLIOTHEK
GENAUER TREPPENVERLAUF SIEHE TREPPENDETAILPLAN PLAN-NR.: 914-41!!!
VORHANDEN
ABBRUCH
NEU